

PROJEKT ZAGOSPODAROWANIA TERENU

DZIAŁKA NR 76/1 OBREB GRONOWO

Wycinek mapy zasadniczej

skala 1: 500
arkusz 4.139.11.18.4.4
obrub Gronowo
gmina Rybno

Mapa nieaktualizowana
nie może służyć
do celów projektowych

Poswiadcza się zgodność niniejszej kopii z treścią materiału państwowego zasobu geodezyjnego i kartograficznego

Organ prowadzący państwowy zasób geodezyjny i kartograficzny

Starosta Działdowski

Nazwa materiału zasobu

Mapa zasadnicza

Identyfikator ewidencyjny materiału zasobu

P. 2803.1990.218


Data wykonania kopii

2018.05.18

Imię, nazwisko i podpis osoby reprezentującej organ

2018.05.18

Dariusz Dorucki
Inspektor ds. państwowego zasobu geodezyjnego i kartograficznego

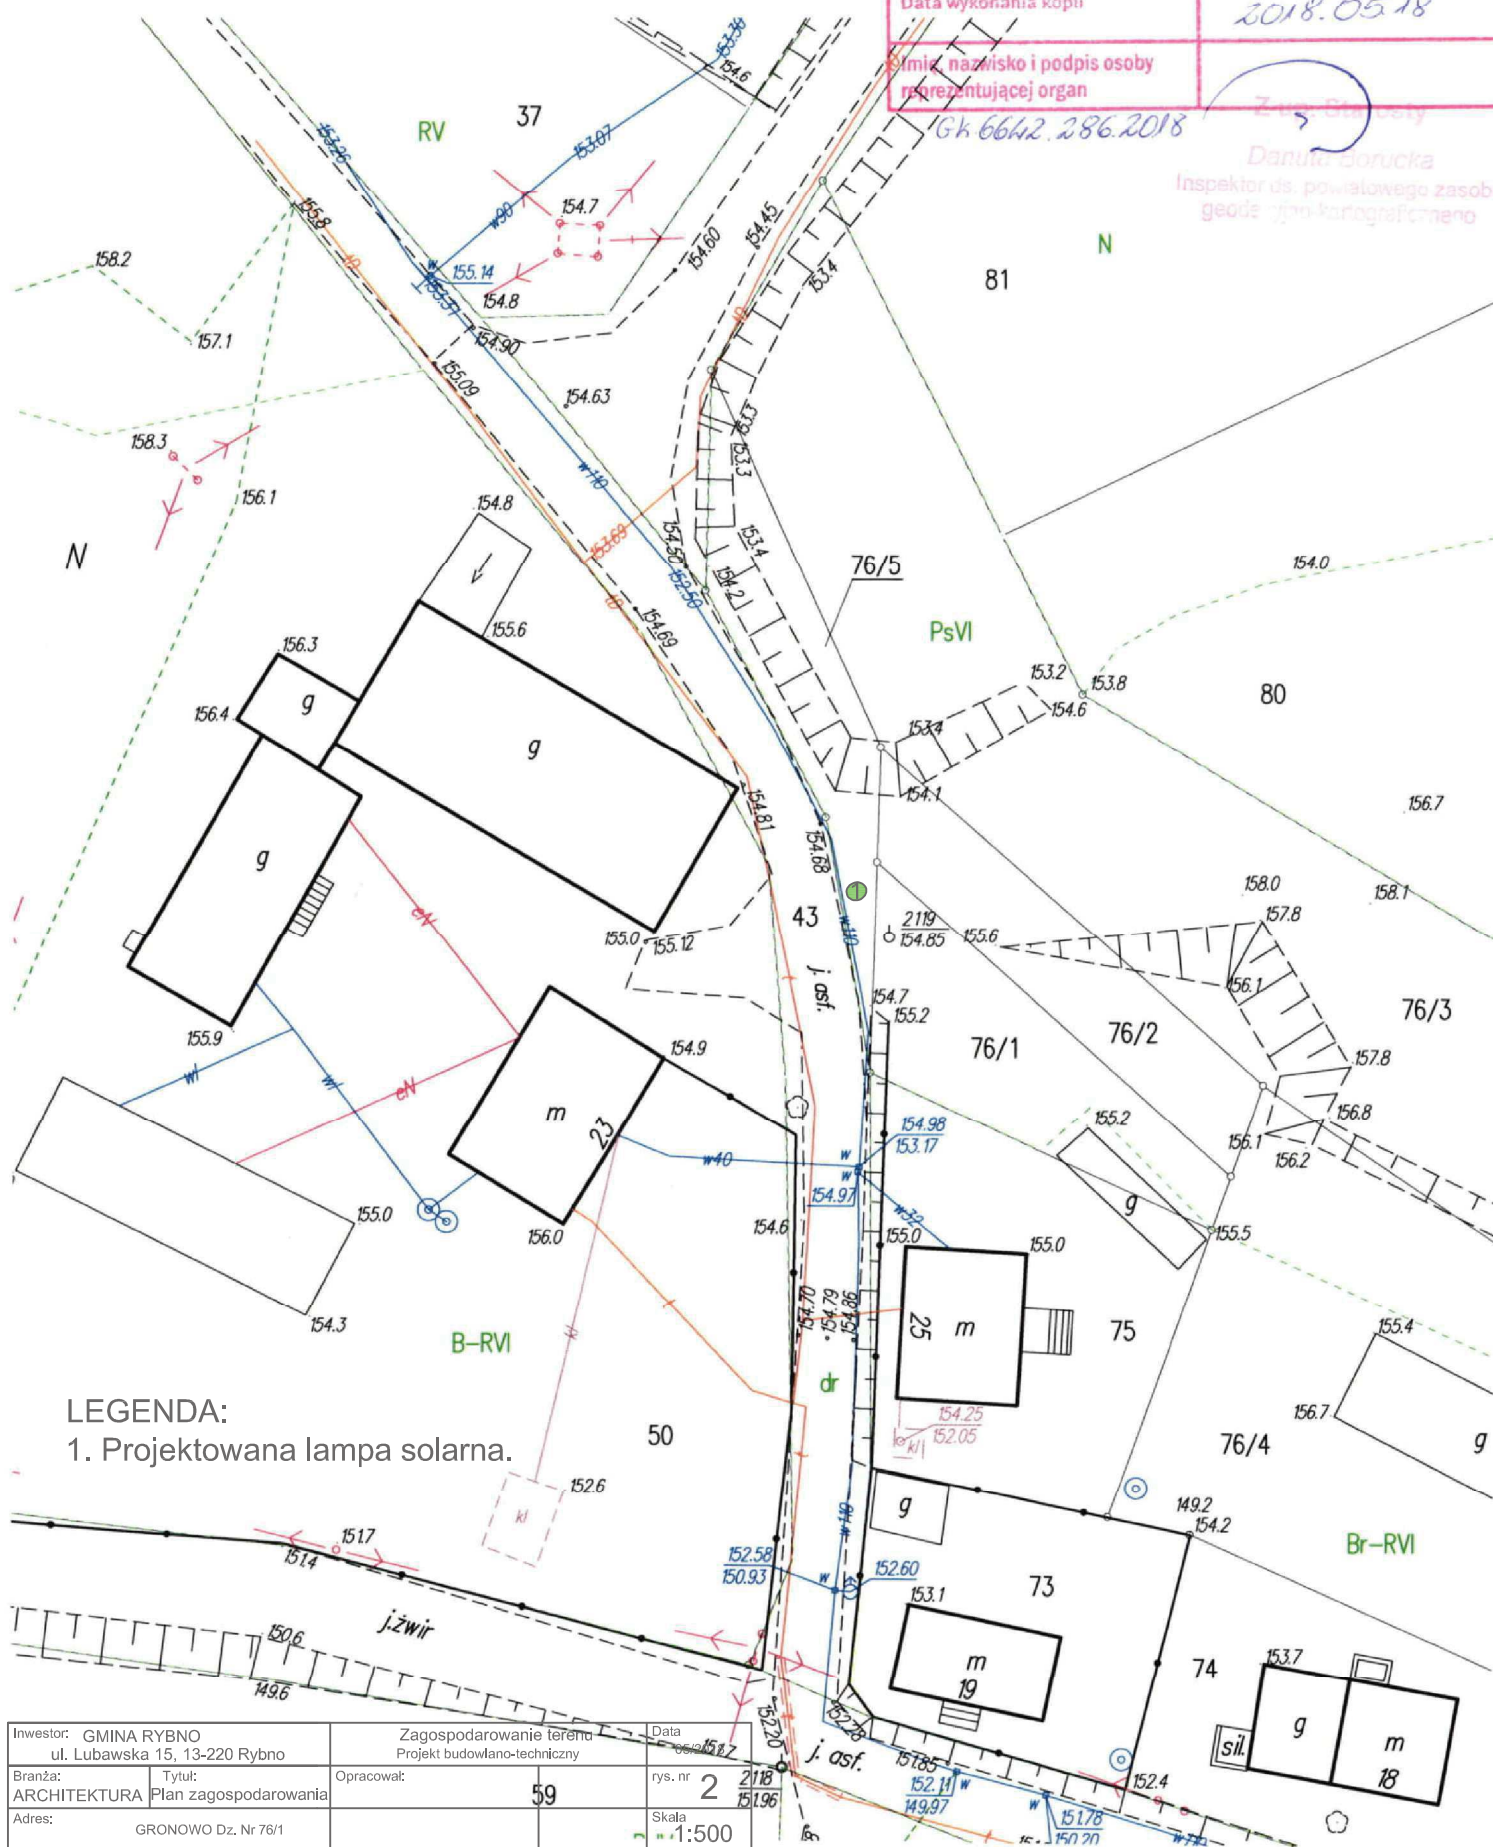

LEGENDA:

1. Projektowana lampa solarna.


Inwestor: GMINA RYBNO ul. Lubawska 15, 13-220 Rybno		Zagospodarowanie terenu Projekt budowlano-techniczny		Data: 2018.05.18
Branża: ARCHITEKTURA	Tytuł: Plan zagospodarowania	Opracował: 59	rys. nr 2	218
Adres: GRONOWO Dz. Nr 76/1			Skala: 1:500	196

DZIAŁKA NR 111 OBRĘB GRONOWO

OWO
Wytycznik mapy zasadniczej

skala	1 : 500
arkusz	4 199 11 13 33
obręb	Gronow
gmina	Rybnik

Mapa nieaktualizowana
nie może służyć
do celów projektowych

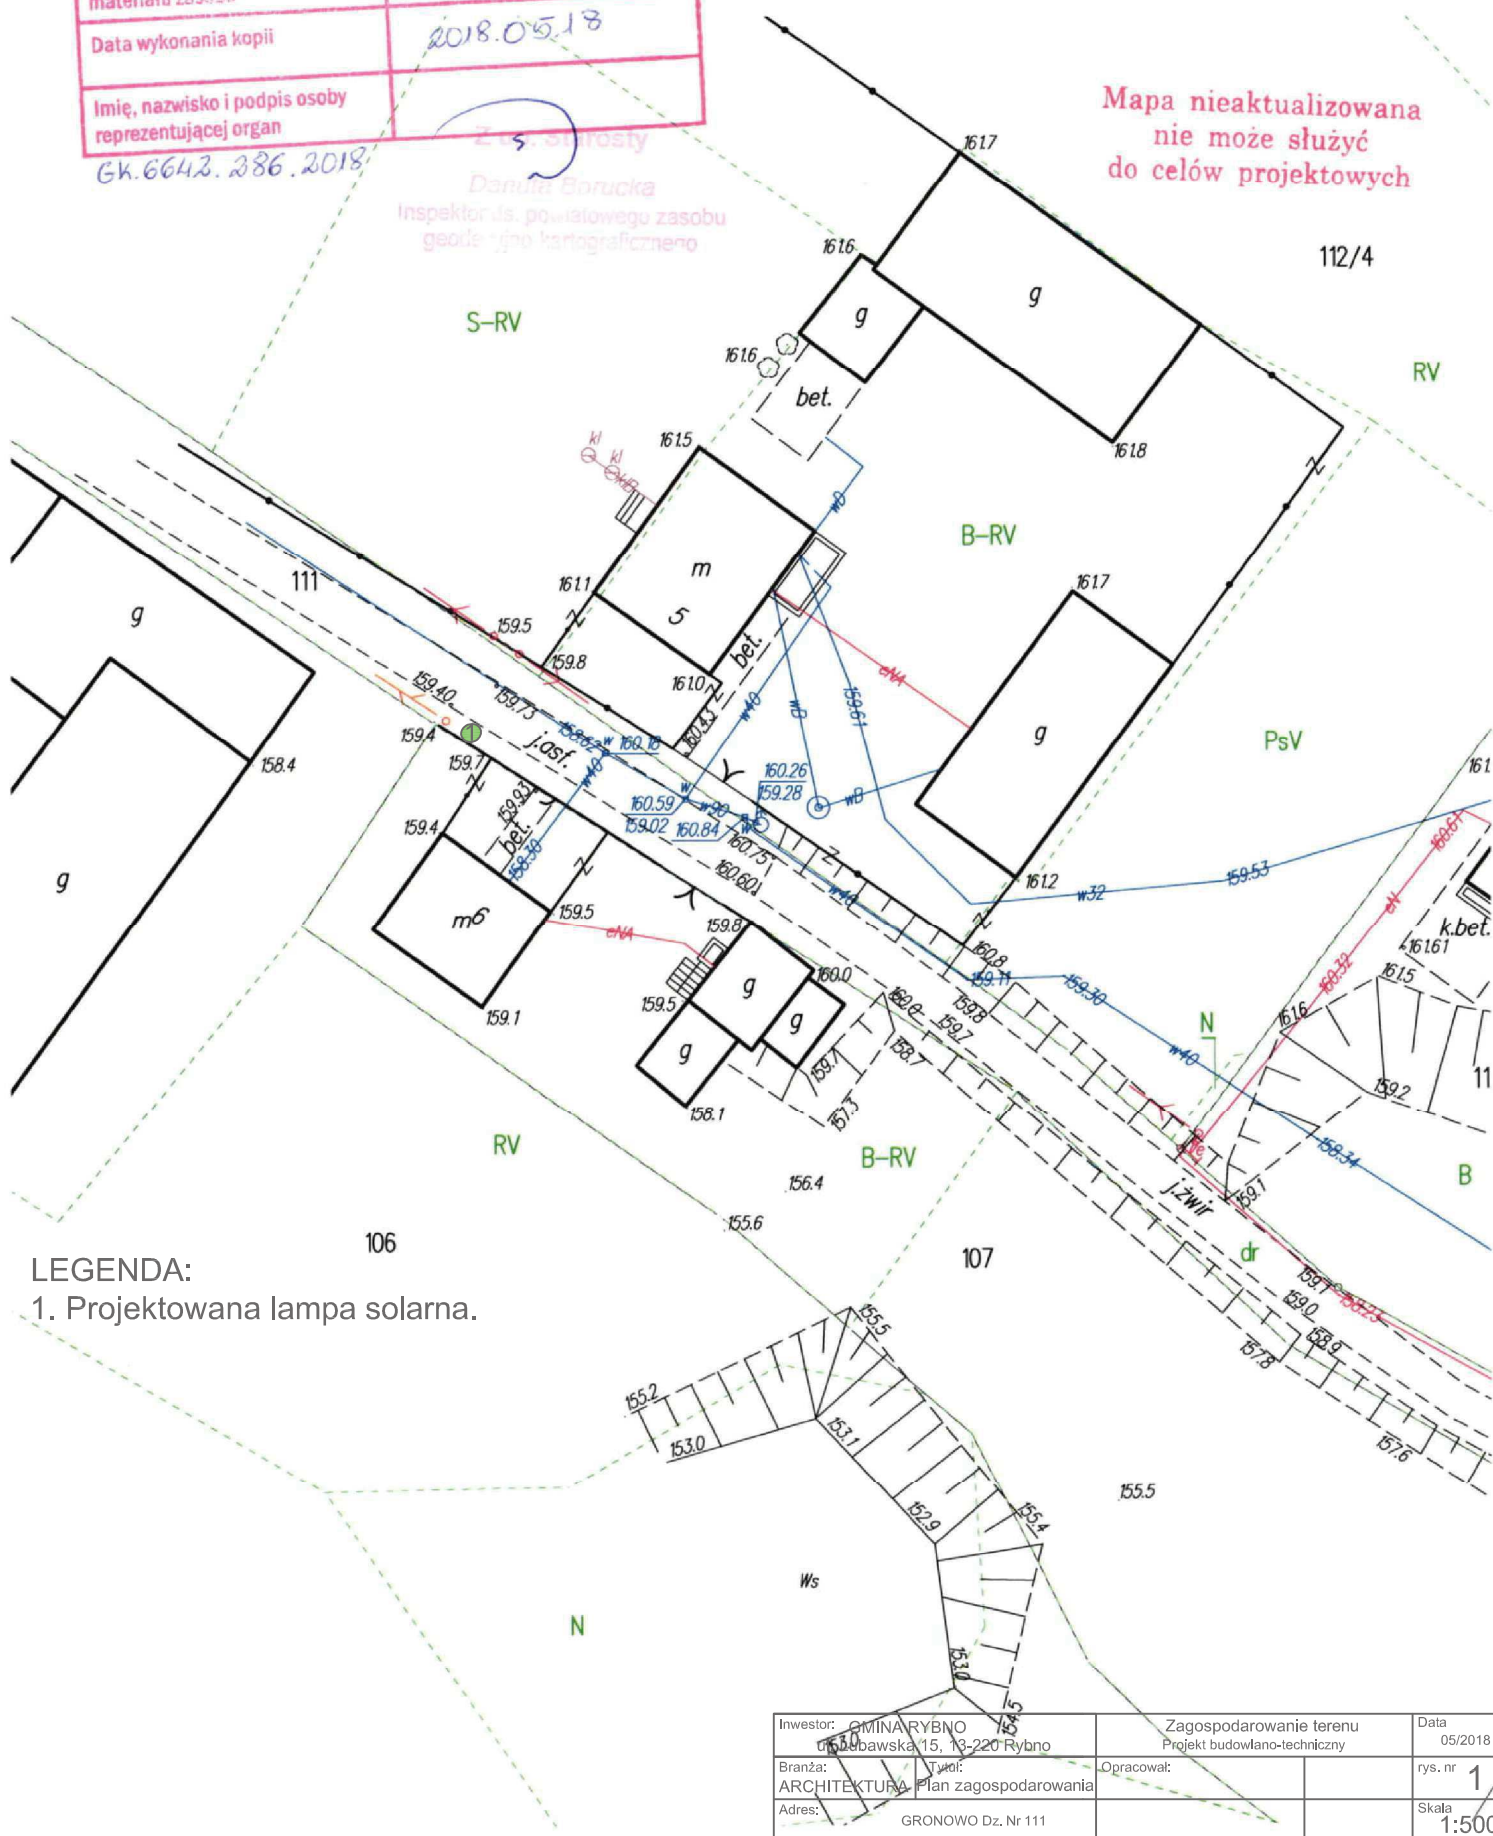

LEGENDA:

1. Projektowana lampa solarna.

Inwestor: GMINA RYBNO ul. Sobieska 15, 13-220 Rybno		Zagospodarowanie terenu Projekt budowlano-techniczny	Data 05/2018
Branża: Tytuł: ARCHITEKTURA Plan zagospodarowania		Opracował:	rys. nr 1
Adres: GRONOWO Dz. Nr 111			Skala 1:500

MAPA DO CELÓW PROJEKTOWYCH

Ark. Nr 7.199.12.19.2.1, 7.199.12.19.2.2

Skala 1 : 500

Obręb: 0011 Nowa Wieś dz. 167/7

Gmina: 280306_2 Rybno

Nr zgl. Gk.6640.1.1308.2017

Położenie punktów granicznych
z wymaganą dokładnością (mapa zasadnicza)
układ poziomy: 2000
układ wysokościowy: Kronsztadt 1960
Mapa wykonana bez ustalenia obciążeń.
Aktualizacji mapy dokonał dnia: 2017.12.12
geodeta uprawniony:

Przebiegała się, że niniejszy projekt jest zgodny z warunkami technicznymi i przepisami, które obowiązują w sprawie zasadniczej mapy, a także z przepisami o geodezji i kartografii.

11.10.2017 r. 14.12.2017 r.


2017.12.15

15.12.2017

Z up. Starosty

inż. Anna Cechowska

Kierownik Powiatowego Biura Dokumentacji Geodezycznej i Kartograficznej

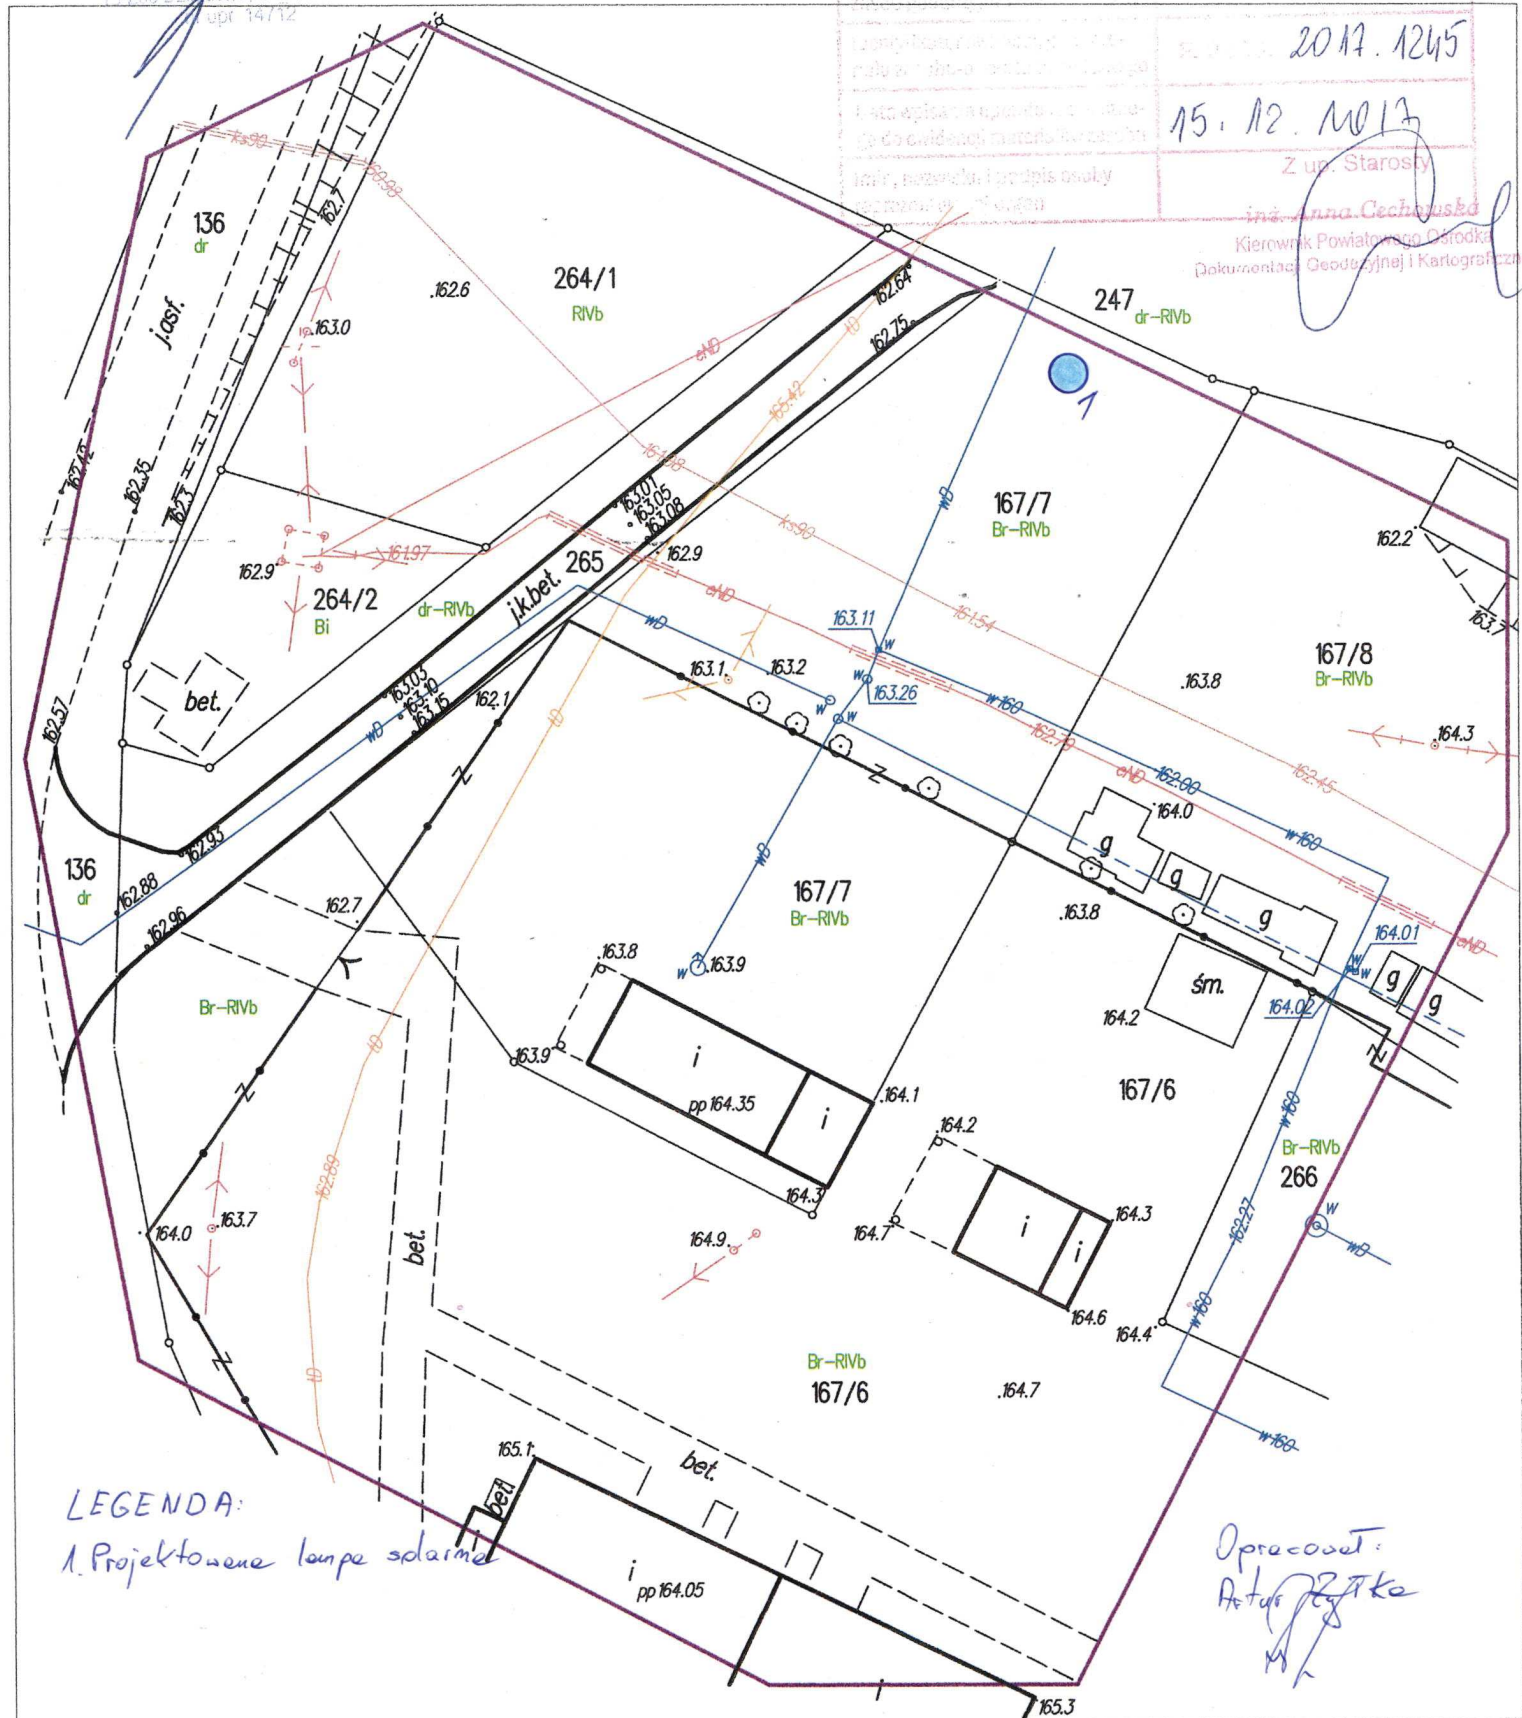

LEGENDA:

1. Projektowane lampy solarne

Opracował:
Artur [signature]
[signature]