


RZUT DACHU  
Skala 1:50

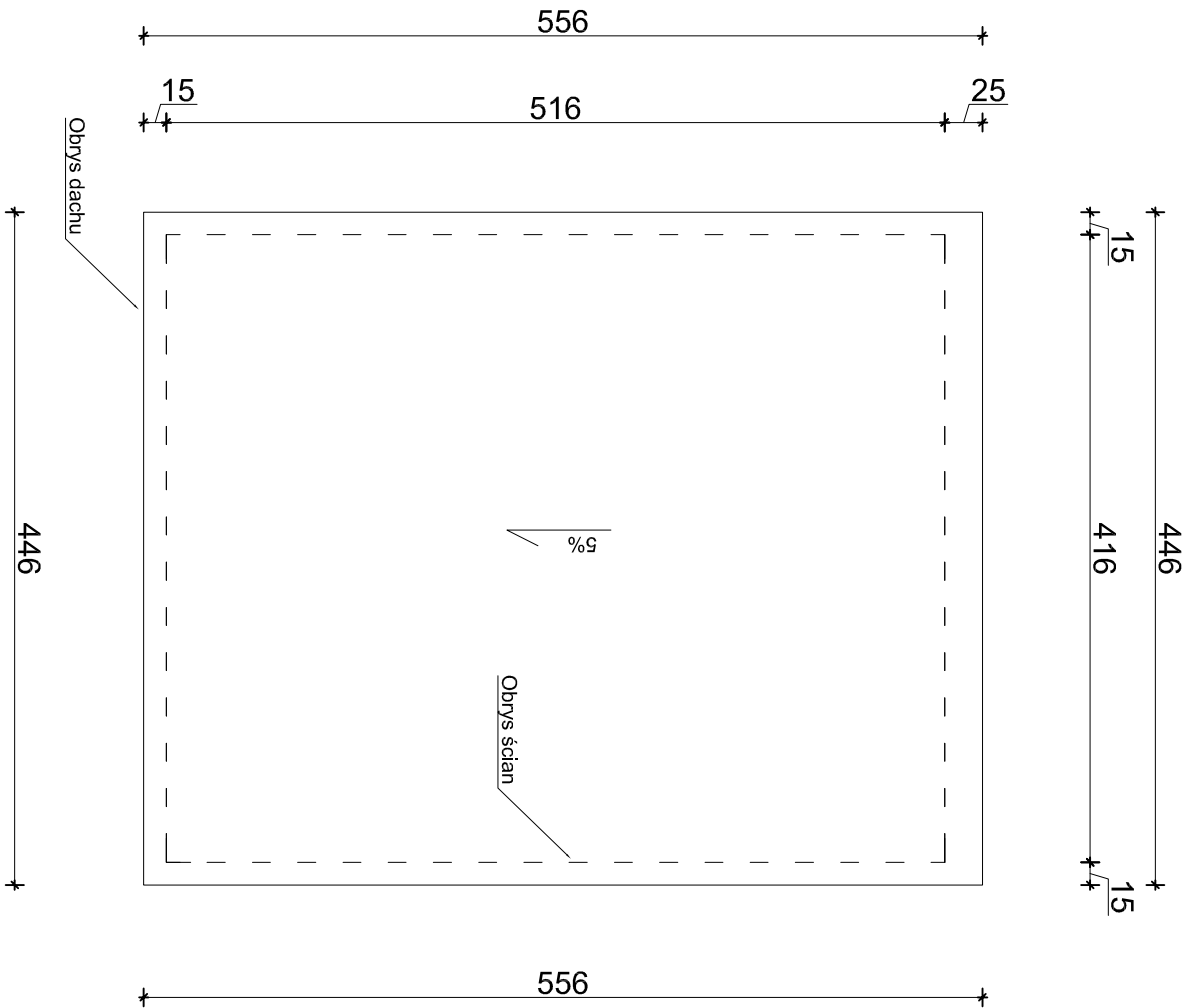

Inwestor: Gmina Rybno		GARAŻ		Data	
ul. Lubawska 15, 13-220 Rybno		PROJEKT		08/2018	
Branża:	Tytuł:	Autor projektu:		rys. nr	
BUDOWLANA	RZUT DACHU			4	
Adres:		TRUSZCZYNY DZ. Nr 32		Skala	
				1:50	