

Rybno, dn. 20.08.2020 r.

Dotyczy: postępowania o udzielenie zamówienia publicznego prowadzonego w trybie przetargu nieograniczonego pn. **Adaptacja pomieszczeń na potrzeby utworzenia Klubu „Senior +” w miejscowości Tuczki część I i II.**

**Numer ogłoszenia w Biuletynie Zamówień Publicznych: 572416-N-2020**

**Data zamieszczenia: 07.08.2020 r.**

**Odpowiedź zamawiającego w ramach zgłoszonych wniosków o wyjaśnienie treści SIWZ**

Zgodnie z art. 38 ust. 1 pkt. 3 z dnia 24 stycznia 2004 roku – Prawo Zamówień Publicznych (Dz. U. z 2019 roku poz. 1843) udzielamy odpowiedzi w związku z pytaniem Wykonawcy, dotyczącego Specyfikacji Istotnych Warunków Zamówienia w postępowaniu jw.:

**Pytanie:** W załączniku 9.2 dotyczącym wyposażenia Klubu Senior wypisane w pozycji nr 1 Meble kuchenne nie mają dokładnych danych odnośnie wymiarów zabudowy meblowej. Również nie ma wypisane jakie dokładnie szafki Państwo potrzebują, tylko jest wyspecyfikowana Szuflada na sztućce. Czy mógłbym otrzymać niezbędne dane tych mebli kuchennych do wyliczenia oferty cenowej.

**Odpowiedź:** W załączniku 8.2 na stronie nr 20 znajduje się „Rzut przyziemia”, który zawiera informacje o wymiarach i powierzchni poszczególnych pomieszczeń w tym pomieszczenia socjalnego oraz rozmieszczenie i zestawienie wyposażenia. Rzut przyziemia w załączeniu.

  
**WÓJT**  
*mgr inż. Tomasz Węgrzynowski*

**RZUT PARTERU**  
SKALA 1:50

ZESTAWIENIE POMBIEŻCHI UŻYTKOWEJ				
POMBIEŻACZEN				
NR	NAZWA POM. POM. [m²]	UŻYTKI	WYK. POS.	
<b>PRZYZIEMIE BUDYNIWU</b>				
01	MAGAZYN POM. SIAŁKOWY	5,34	5,34	gras
02	PORZĄDKOWE	4,38	4,38	gras
03	KUCH. I WC	7,78	7,78	gras
04	WC DAMSKIE	3,47	3,47	gras
05	WC MĘSKIE + N.	4,23	4,23	gras
06	POM. SŁOŻ. I WC	12,84	12,84	gras
07	KOTŁOWNIA	12,40	12,40	gras
08	SALA SPOTKAN I POM. KLUBOWE	99,00	99,00	gras
RAZEM:			119,56	119,56


Uprawnienia projekt. architekton. i technologicz. / i nadzoru inwestycyjnego / 11.11.2019 r.

**DATA:** 05.08.2020  
**PROJEKTANT:** mgr inż. Włodzisław Czerniak  
**NUMER PROJEKTU:** 1.50/2020

TECHNOLOGIA	
NR	ZESTAWIENIE WYPOSAŻENIA
1	ZESTAWIENIE MEBLI I AGENCJI 2. OGŁOŚCZENIA (POM. 1) + NICHOTERMA 5-ZAKRYWKA
2	LODOWIKA 1 CZAJNIK 8-MIOTKA 5-14 WYPŁYWAŁ
<b>SALA SPOTKAN</b>	
15	STOL. - 8 szt. 18 - KRZESŁA - 2 szt.
17	WIEŻYKA 3 szt.
<b>POMBIEŻACZENIE KLUBOWE</b>	
18	FOTEL - 1 szt. 19 - BUREAU - 1 szt.
19	KOMPUTER - 1 szt. 21 - TELEFON - 1 szt. 22
23	SZAFKI - 2 szt. 25 - STOLIKI - 2 szt. 24 - DRUMIARKA - 1 szt.
26	REGAL - 1 szt. 28 - SZUMIŁKI - 1 szt. 27 - FOTEL - 1 szt.
28	KOLUMNA - 2 szt. 29 - SIEDZISKO - 1 szt.

**LEGENDA:**

- ☒ ZESTAWIENIE WYPOSAŻENIA
- ☒ ZAWIĄZANIE WYPOSAŻENIA
- ☒ GŁOŚNIKI
- ☒ WENTYLACJA
- ☒ WENTYLACJA
- ☒ WENTYLACJA
- ☒ WENTYLACJA

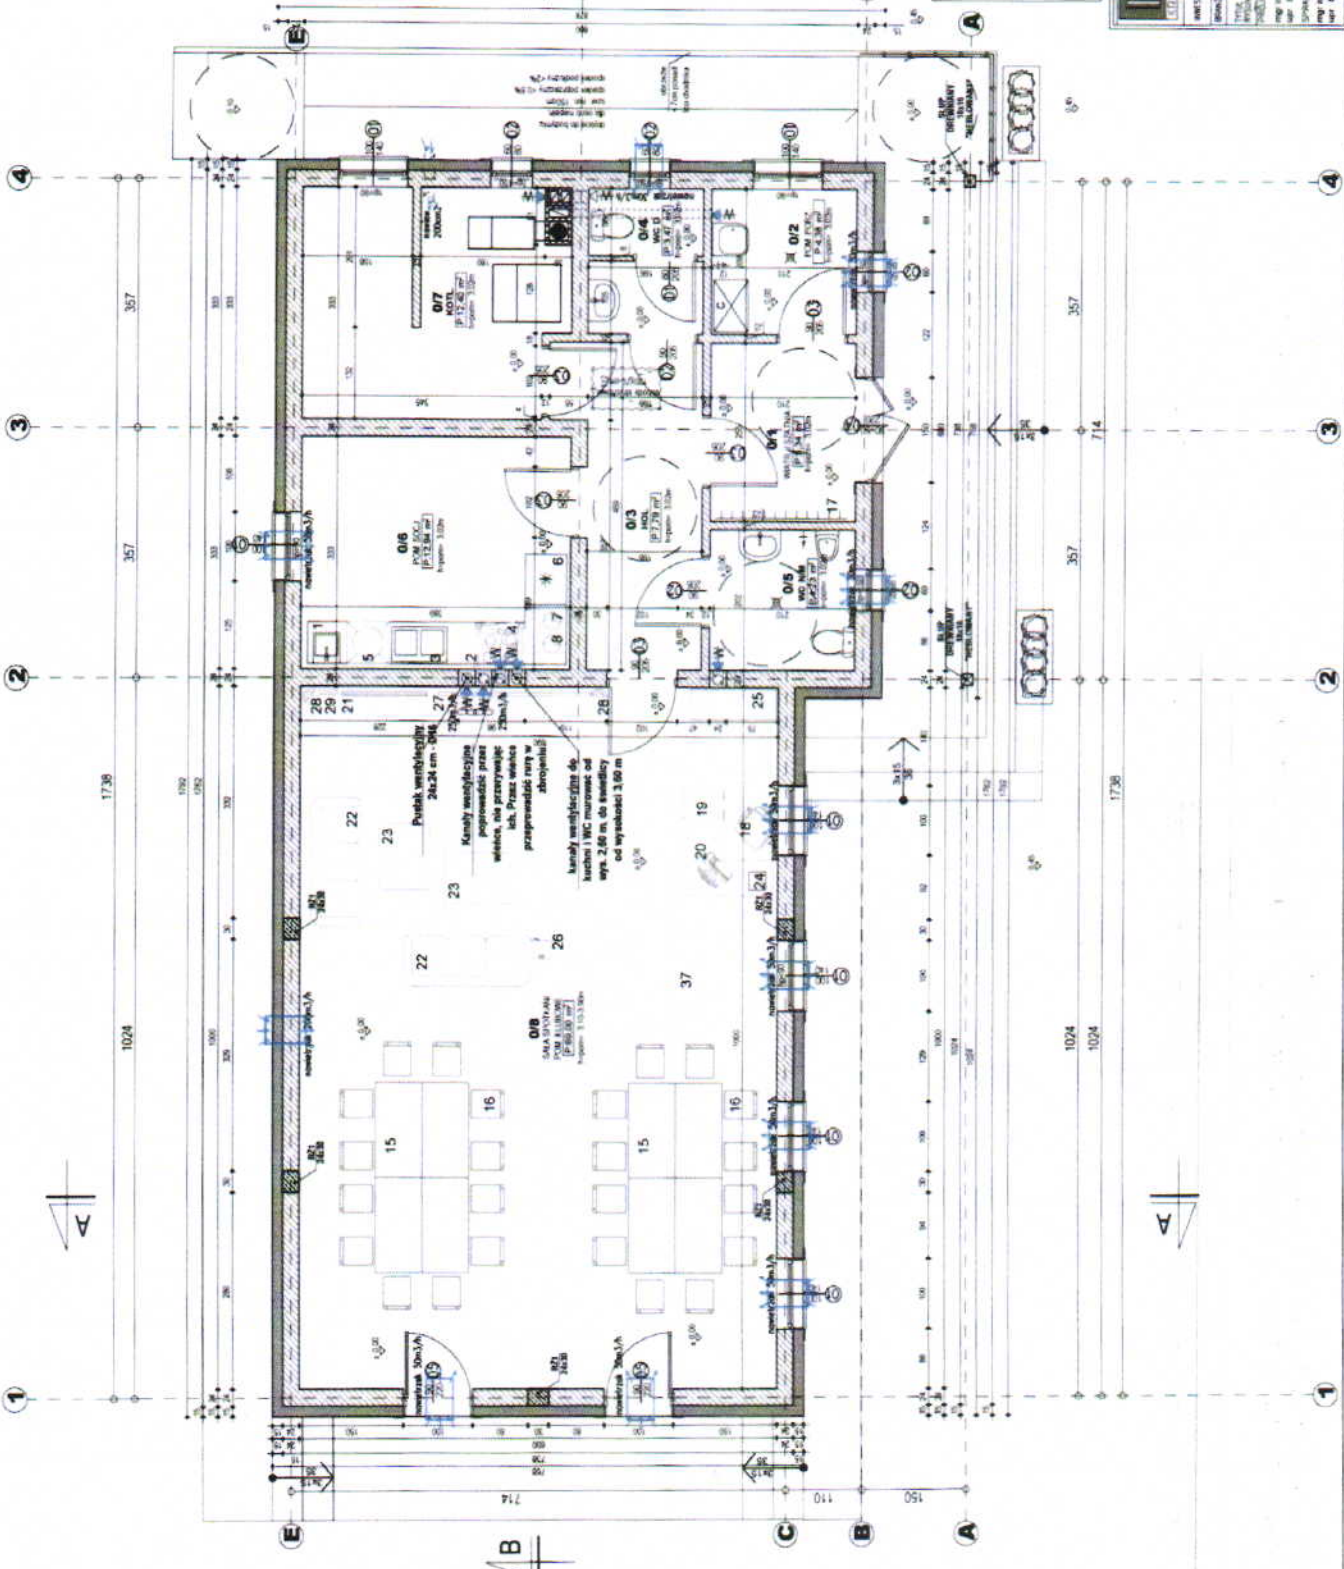

**PROJEKTOWANIE ARCHITECTURA**

**BIURO ARCHITECTURY I PROJEKTOWANIA**  
**PRZEZNACZENIE DLA KLUBU SENIOR •**  
BISKUPICA NR 171, OBRĘB TYCHÓW

MIECISTWO: GMINA TYCHÓW  
UL. SŁADKOWSKA 15, 15-200 TYCHÓW

PROJEKT: PRZEZNACZENIE DLA KLUBU SENIORA

**RZUT I KONSTRUKCJA**

SKALA: 1:50

PROJEKTOWAŁ: mgr inż. MICHAŁ KAMBIKO  
DATA: 05.08.2020

ODPOWIEDZIALNY: mgr inż. WŁODZISŁAW CZERNIAK  
DATA: 05.08.2020