


# PRZEKRÓJ NORMALNY

## Przebudowa drogi wewnętrznej - Jeglia wieś

### Skala 1:50

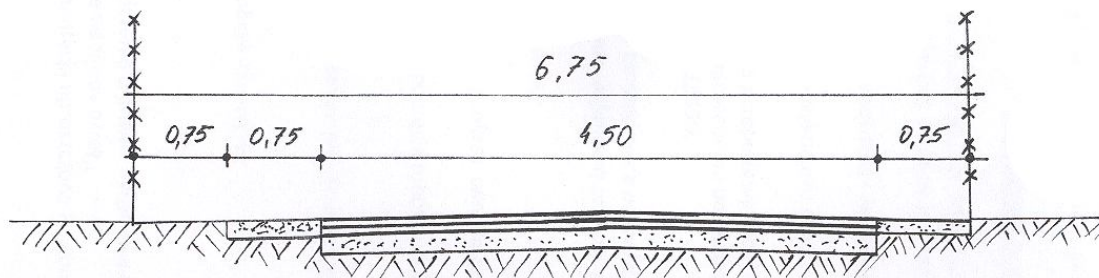

Projektowane pobocze gr. 5cm z kruszywa naturalnego

Projektowana nawierzchnia z betonu asfaltowego

- warstwa ścierna gr. 3cm
- warstwa wiążąca gr. 4cm
- podbudowa z pospółki gr. 10cm
- istniejąca nawierzchnia żwirowa

<b>RYSUNEK ZAGOSPODAROWANIA TERENU W ZAKRESIE ZGŁOSZENIA ROBÓT BUDOWLANYCH</b>		
Nazwa obiektu <b>Przebudowa drogi wewnętrznej - Jeglia wieś</b>		
Przedmiot rysunku <b>Przekrój normalny</b>		
Inwestor <b>GMINA RYBNO</b>		
Adres <b>Jeglia dz. 230, 99 obręb Jeglia gm. Rybno</b>		
Skala <b>1:50</b>	Nr rysunku <b>2</b>	Opracował <b>INSPEKTOR</b> <i>Wiesław Szczawiński</i>