


# PRZEKRÓJ NORMALNY

## Przebudowa drogi wewnętrznej - Koszelewy

### Skala 1:50

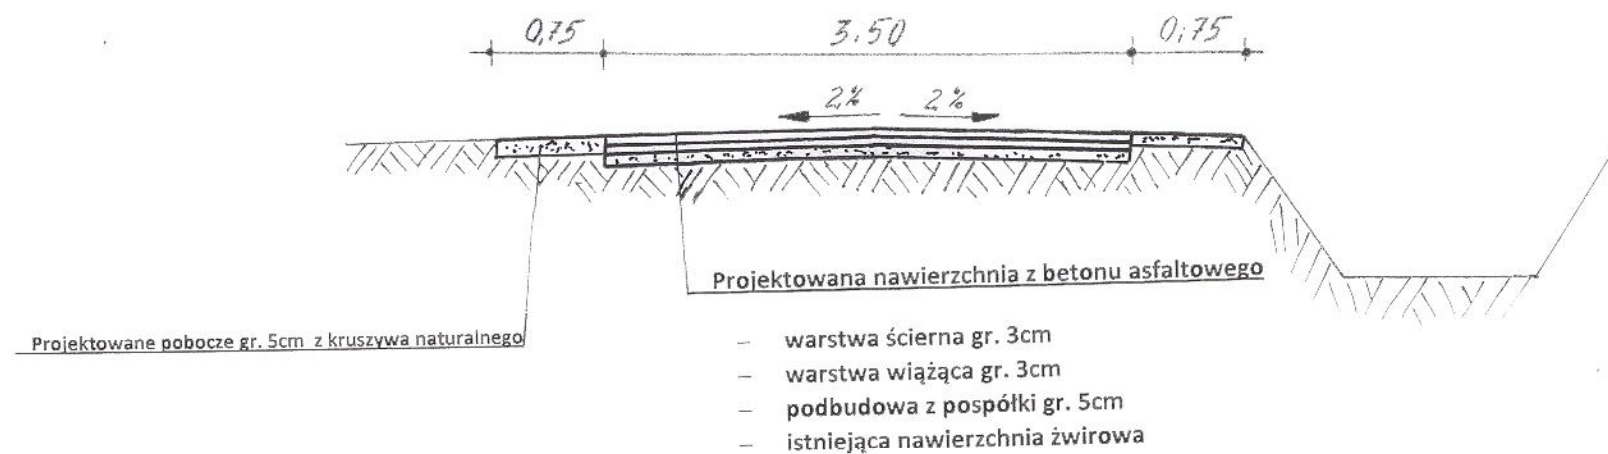

RYSUNEK ZAGOSPODAROWANIA TERENU W ZAKRESIE ZGŁOSZENIA ROBÓT BUDOWLANYCH		
Nazwa obiektu	Przebudowa drogi wewnętrznej - Koszelewy	
Przedmiot rysunku	Przekrój normalny	
Inwestor	GMINA RYBNO	
Adres	Koszelewy dz. 155, 21obręb Koszelewy gm. Rybno	
Skala	1:50	Nr rysunku 2
		Opracował <b>INSPEKTOR</b> mgr Wiesław Szczawiński