

Rybno dn. 02.04.2019

**Gmina Rybno**  
**ul. Lubawska 15**  
**13 - 220 Rybno**  
**woj. warmińsko - mazurskie**  
**tel./fax. 23-696 6055**

**Szanowni Państwo**  
**OFERENCI - WYKONAWCY**

PGN.7021.23.2019

**ZAPYTANIE OFERTOWE**  
**na wykonywanie wiaty rekreacyjnej w Koszelewkach- etap I**

Gmina Rybno planuje w ramach funduszu sołectkiego sołectwa Koszelewki wykonanie wiaty rekreacyjnej w ramach zagospodarowania działki nr 245 obręb Koszelewki.

1. Przedmiotem niniejszego zapytania ofertowego jest:

- 1) Wykonanie stóp fundamentowych pod wiatę oraz wykonanie stopy fundamentowej pod palenisko (materiały zapewnia Wykonawca).
- 2) Wykonanie kotw mocujących do słupów wiaty (materiały zapewnia Wykonawca).
- 3) Wykonanie prac konstrukcyjnych, deskowanie dachu oraz pokrycie dachu gontem bitumicznym ( z materiału powierzonego przez Zamawiającego).
- 4) W skład prac nie wchodzi wykonanie paleniska oraz wykonanie ławek i stołów.
- 5) Szczegóły dotyczące wymiarów i konstrukcji wiaty są zawarte w załącznikach do zapytania ofertowego.
- 5) Planowany termin montażu wiaty **do 28.06.2019r.**

**2. Wiata rekreacyjna - opis**

**2.1 Roboty ziemne i fundamentowe**

Podczas prowadzenia wykopów, prace należy wykonać w sposób, aby nie dopuścić do gromadzenia się wody w wykopach, gdyż spowoduje to uplastycznienie gruntów i znacznie obniży ich parametry wytrzymałościowe. W trakcie robót fundamentowych należy uważać, aby nie naruszyć struktury gruntów zalegających bezpośrednio poniżej posadowienia fundamentów. Poziom posadowienia fundamentów określono na wysokości -0,90m poniżej poziomu wyrównawczego. Fundament należy wykonać z betonu klasy C16/20. Rzut fundamentów ukazano na rysunku nr 2.

## **2.2. Dach**

Dach wielospadowy sześciokątny o konstrukcji drewnianej kryty gontem bitumicznym, oparty na płatwiach – pełniących rolę oszczepu. Więźbę dachową projektuję się z drewna o klasie c27, rozstaw krokwi wg rysunku nr 4.

Obróbka dachu obejmuje opierzenie komina spalinowego oraz wykończenie wiatrownicy wiaty. Obróbki kominowe zostaną wykonane indywidualnie z blachy w odcieniu brązu.

Rynny i rury spustowe wg rozwiązań systemowych zgodnie z rysunkiem nr 5.

## **2.3. Wykończenie**

Wszystkie elementy drewniane więźby dachowej należy zaimpregnować 3-krotnie środkami ekologicznymi, wodoodpornymi przeciwko szkodnikom i grzybom drewna i ognioochronnymi w kolorze jasny brąz .

W obrysie wiaty przewiduje się wykonanie posadzki z kostki brukowej wiaty zgodnie z rysunkiem nr 3 i 6.

## **2.4 Uwagi**

Podane długości materiałów są wartościami netto, ze względów wykonawczych należy przycinać drewno o około 30 cm dłuższe.

Opis techniczny nie zawiera zestawienia drobnych elementów montażowych - dokładne zestawienie należy sporządzić po wykonaniu prac.

Dane dotyczące szczegółowej realizacji wiaty zawarte są w części rysunkowej gdzie określone są rozwiązania i określenia zastosowanych materiałów.

Używane zostaną wyłącznie środki i materiały dopuszczone do stosowania w budownictwie na terenie kraju.

## **3. Zastrzeżenia**

1) Zamawiający zastrzega sobie prawo do unieważnienia niniejszego zapytania ofertowego bez podania przyczyny.

2) Zamawiający nie może być pociągany do odpowiedzialności za jakiegokolwiek koszty czy wydatki poniesione przez Wykonawców z związku z przygotowaniem i dostarczeniem oferty.

3) Nadesłane oferty nie podlegają zwrotowi.

## **4. Miejsce i termin składania ofert:**

Urząd Gminy Rybno, ul. Lubawska 15, 13-220 Rybno do dnia 09.04.2019 r. do godz. 12:00.

Oferty można składać:

1) na piśmie w Urzędzie Gminy Rybno, ul. Lubawska 15, pok.11 (z dopiskiem: „**Zapytanie ofertowe na wykonywanie wiaty rekreacyjnej w Koszelewkach- etap I**”)

2) lub e-mail: [rybno@gminarybno.pl](mailto:rybno@gminarybno.pl) (oferta przesyłana drogą elektroniczną musi mieć formę skanu z uwagi na podpis).

## **5. Opis sposobu przygotowywania ofert, forma składania dokumentów:**

1) Wykonawca może złożyć tylko jedną ofertę.

2) Wykonawcy mogą wspólnie ubiegać się o udzielenie zamówienia (np. w formie spółki cywilnej, konsorcjum, porozumienia zawartego między podmiotami). Wykonawcy występujący wspólnie muszą ustanowić pełnomocnika (lidera) do reprezentowania ich w postępowaniu o udzielenie zamówienia albo reprezentowania w postępowaniu i zawarcia

umowy w sprawie zamówienia publicznego. Pełnomocnictwo należy dołączyć do oferty. Treść pełnomocnictwa powinna dokładnie określać zakres umocowania. Wszelka korespondencja oraz rozliczenia dokonywane będą wyłącznie z pełnomocnikiem (liderem).

- 3) Wszelkie poprawki lub zmiany w tekście oferty muszą być parafowane własnoręcznie przez osoby podpisujące oferty.
- 4) Zaleca się, aby wszystkie kartki oferty były ponumerowane i spięte w sposób uniemożliwiający wypadnięcie jakiegokolwiek z dokumentów oferty.

## **6. Informacja o dokumentach składających się na ofertę:**

Wykonawca ma obowiązek przedłożenia w ofercie następujących dokumentów:

- 1) Formularz ofertowy (zał. nr 1)
- 2) Pełnomocnictwo do reprezentowania w postępowaniu, jeżeli oferta będzie podpisana przez osobę (y) upoważnioną(e) lub w przypadku występowania podmiotów wspólnie w trybie art.23 ustawy Prawo zamówień publicznych.

## **7. Osoba uprawniona do kontaktu z Wykonawcą**

Pan Artur Żyłka- Kierownik Referatu UG, [a.zylka@gminarybno.pl](mailto:a.zylka@gminarybno.pl), tel. 502 056 977

Pani Justyna Labicka, [j.labicka@gminarybno.pl](mailto:j.labicka@gminarybno.pl), tel.502 056 973

## **8. Istotne dla wnioskodawcy postanowienia umowy**

- 1) Wykonawca zamówienia zobowiązany jest do:
  - a) udzielenia minimum 2 letniej gwarancji, licząc od daty odbioru wiaty przez Zamawiającego,
  - b) Cena określona w ofercie powinna obejmować wszystkie koszty związane z realizacją przedmiotu zamówienia (w tym transportu i montażu).
- 2) Obowiązującą formą odszkodowania z tytułu niewykonania lub nienależytego wykonania będzie kara umowna.
- 3) Wykonawca zapłaci Zamawiającemu kary umowne:
  - a) za zwłokę w dostawie przedmiotu umowy w wysokości 0,5 % wynagrodzenia umownego brutto za każdy dzień zwłoki,
  - b) za zwłokę w usunięciu wad stwierdzonych przy odbiorze lub ujawnionych w okresie gwarancji i rękojmi w wysokości 0,5% wynagrodzenia umownego za każdy dzień zwłoki liczony od terminu wyznaczonego na usunięcie wad,
  - c) za odstąpienie od umowy przez Wykonawcę lub Zamawiającego z powodu okoliczności, za które odpowiada Wykonawca w wysokości 20 % wynagrodzenia umownego brutto.

## **9. Kryteria oceny ofert:**

- 1) Oferty zostaną ocenione na podstawie:
  - a) najniższa cena brutto (100%). Cena oferty powinna być podana w PLN cyfrowo, z dokładnością do dwóch miejsc po przecinku.

## **10. Wynagrodzenie**

Wynagrodzenie za wykonanie przedmiotu zamówienia będzie płatne na podstawie wystawionej przez Wykonawcę faktury, w ciągu 30 dni od daty jej otrzymania przez Zamawiającego, przelewem na konto Wykonawcy.

## 11. Informacje dotyczące wyboru najkorzystniejszej oferty

Informacja z wyboru zostanie podana tylko na stronie internetowej [www.bip.gminarybno.pl](http://www.bip.gminarybno.pl), a wybrany Oferent poproszony o podpisanie umowy.

## 12. Pozostałe informacje

Zamawiający zastrzega sobie prawo do:

- 1) zmiany lub odwołania niniejszego ogłoszenia,
- 2) zmiany warunków lub terminów prowadzonego postępowania ofertowego,
- 3) unieważnienie postępowania na każdym jego etapie bez podania przyczyny, a także pozostawienie postępowania bez wyboru oferty.

W załączeniu:

1. Wzór oferty
2. Plan zagospodarowania terenu
3. Wiata - rzut fundamentów
4. Wiata - rzut przyziemia
5. Wiata - rzut więźby
6. Wiata - rzut dachu
7. Wiata - przekrój A-A
8. Wiata - Elewacja

*Z góry dziękuję za złożenie ofert.*

**Z poważaniem**

Z up. Wójta  
*mgr Jolanta Jendrycka*  
Sekretarz Gminy

OFERTA

.....  
Pieczęć firmowa lub nazwa

Odpowiadając na zapytanie ofertowe **Gminy Rybno** dotyczące **wykonywania wiaty rekreacyjnej w Koszelewkach- etap I**

Oferuję:

**Wiatę wraz z montażem** wg parametrów technicznych określonych w zapytaniu ofertowym przez Zamawiającego za cenę netto .....zł podatek VAT ...% (jeżeli dotyczy) .....zł tj. za cenę brutto .....zł

1. Oświadczam, że zapoznałem się z warunkami zamówienia, nie wnoszę żadnych zastrzeżeń oraz uzyskałem niezbędne informacje do przygotowania oferty.
2. Okres gwarancji dla altany (min. 2 lata).....
3. Zamówienie zobowiązujemy się zrealizować do 28.06.2019r. W szczególnych przypadkach, gdy Zamawiający wyrazi zgodę termin może zostać przesunięty.

..... dn. ....

.....  
(pieczęć i podpis)

# PROJEKT ZAGOSPODAROWANIA TERENU z treścią materiału

Wycinek mapy ewidencyjnej zasadniczej 347.-143.

skala 1 : 1000

arkusz 232.343.063; 232.334.104


obręb KOSZELEWKI

gmina Rybno

Gk. 6642.463.2016

## DZIAŁKA NR 245 OBRĘB KOSZELEWKI

pobudowane stanowią go czynnego i kartograficznego	
Starosta Działdowski	
Nazwa i tytuł projektu	MAPA 347.-143.
Identyfikator ewidencyjny materiału zasadniczego	P.7803.1990.218
Data wykonania kopii	2016.09.28
Imię, nazwisko i podpis osoby odpowiedzialnej organ	Z up. S. Jaroszy

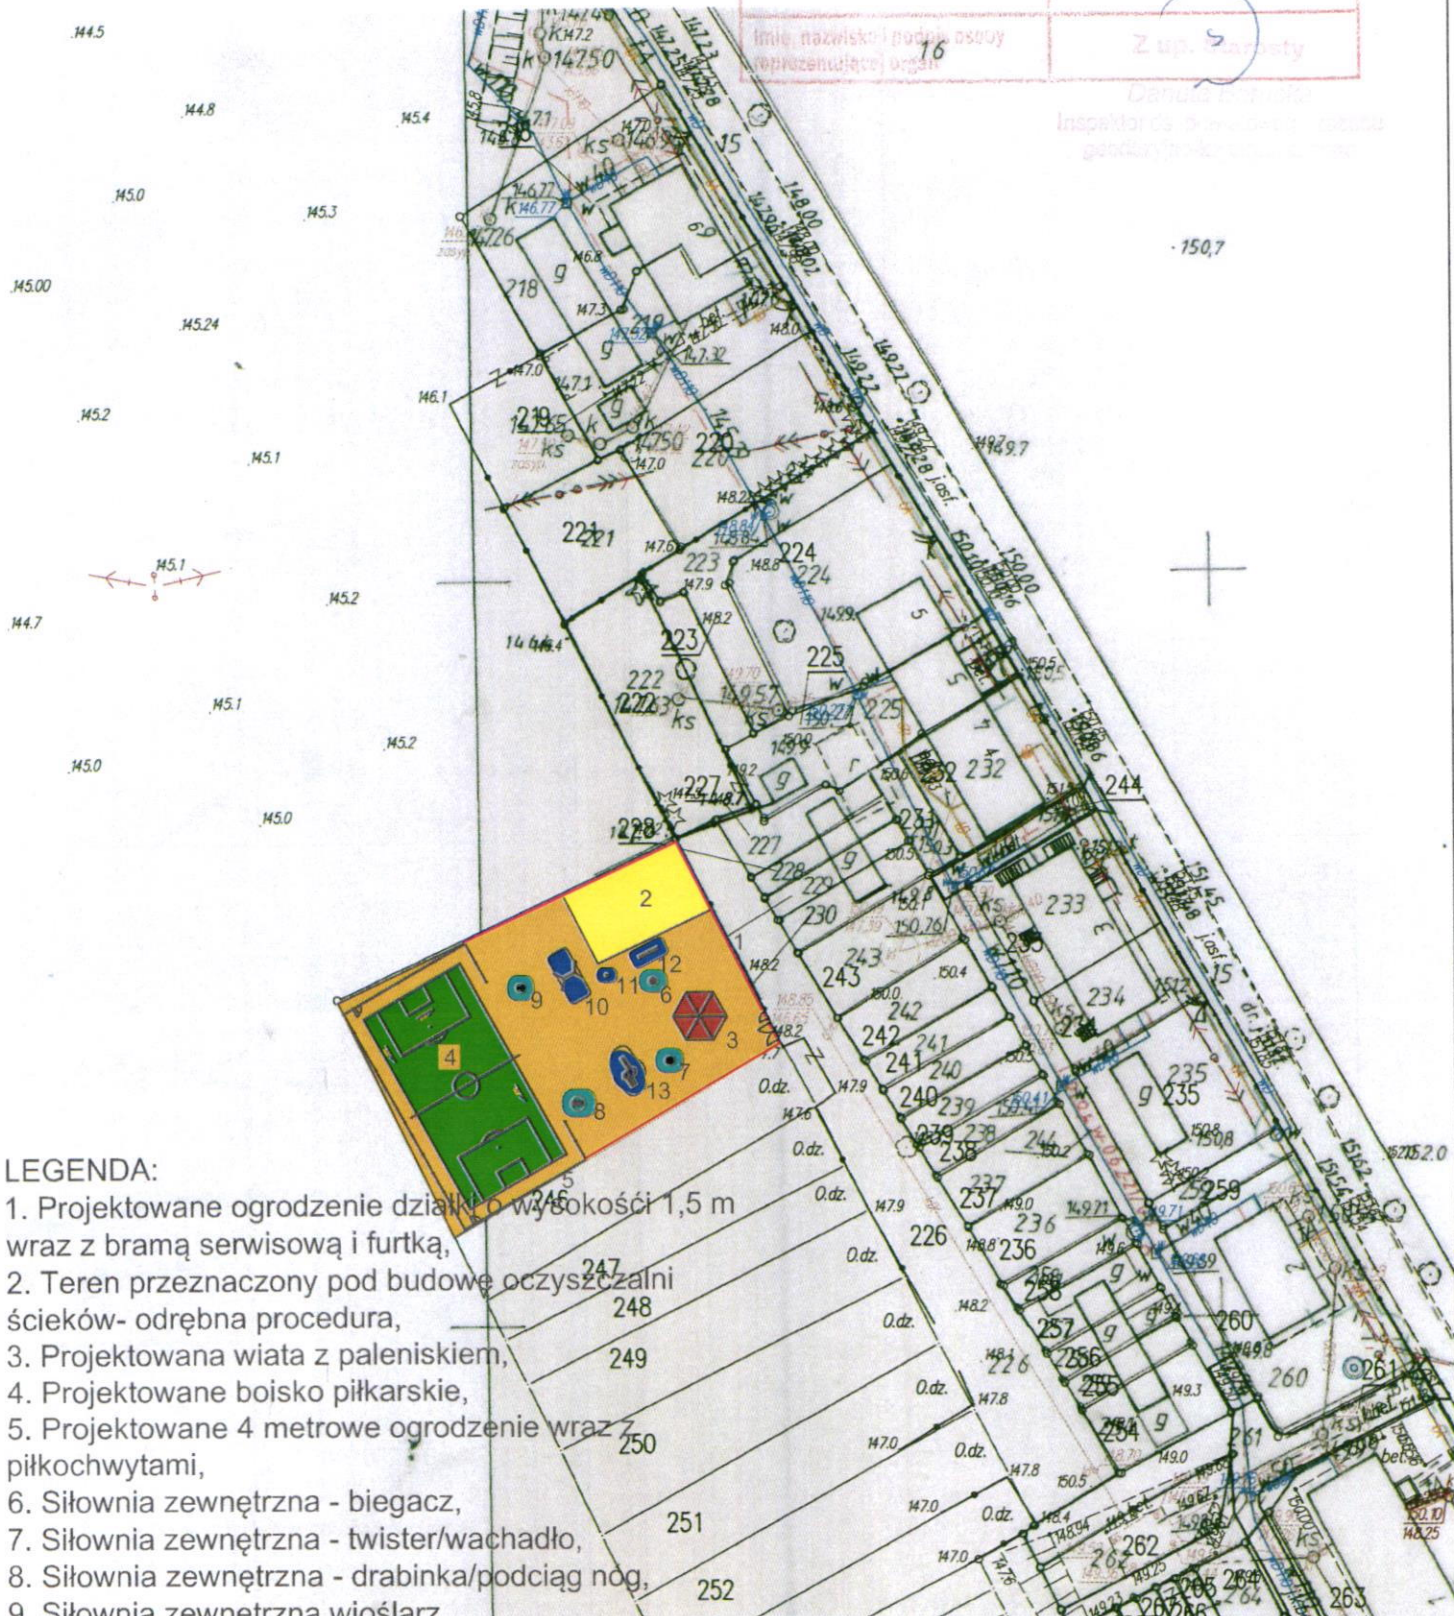


### LEGENDA:

1. Projektowane ogrodzenie działki o wysokości 1,5 m wraz z bramą serwisową i furtką,
2. Teren przeznaczony pod budowę oczyszczalni ścieków- odrębna procedura,
3. Projektowana wiata z paleniskiem,
4. Projektowane boisko piłkarskie,
5. Projektowane 4 metrowe ogrodzenie wraz z piłkochwytaami,
6. Siłownia zewnętrzna - biegacz,
7. Siłownia zewnętrzna - twister/wachadło,
8. Siłownia zewnętrzna - drabinka/podciąg nog,
9. Siłownia zewnętrzna wioślarz,
10. Plac zabaw - hustawka dwu-stanowiskowa,
11. Plac zabaw - kiwak,
12. Plac zabaw - huśtawka wagowa,
13. Plac zabaw - zestaw rekreacyjny.

Inwestor: GMINA RYBNO ul. Lubawska 15, 13-220 Rybno		Zagospodarowanie terenu Projekt budowlano-techniczny	Data 10/2016
Branża: ARCHITEKTURA	Tytuł: Plan zagospodarowania	Opracował:	rys. nr 1
Adres: KOSZELEWKI Dz. Nr 245			Skala 1:500

# RZUT FUNDAMENTÓW


## Skala 1:50

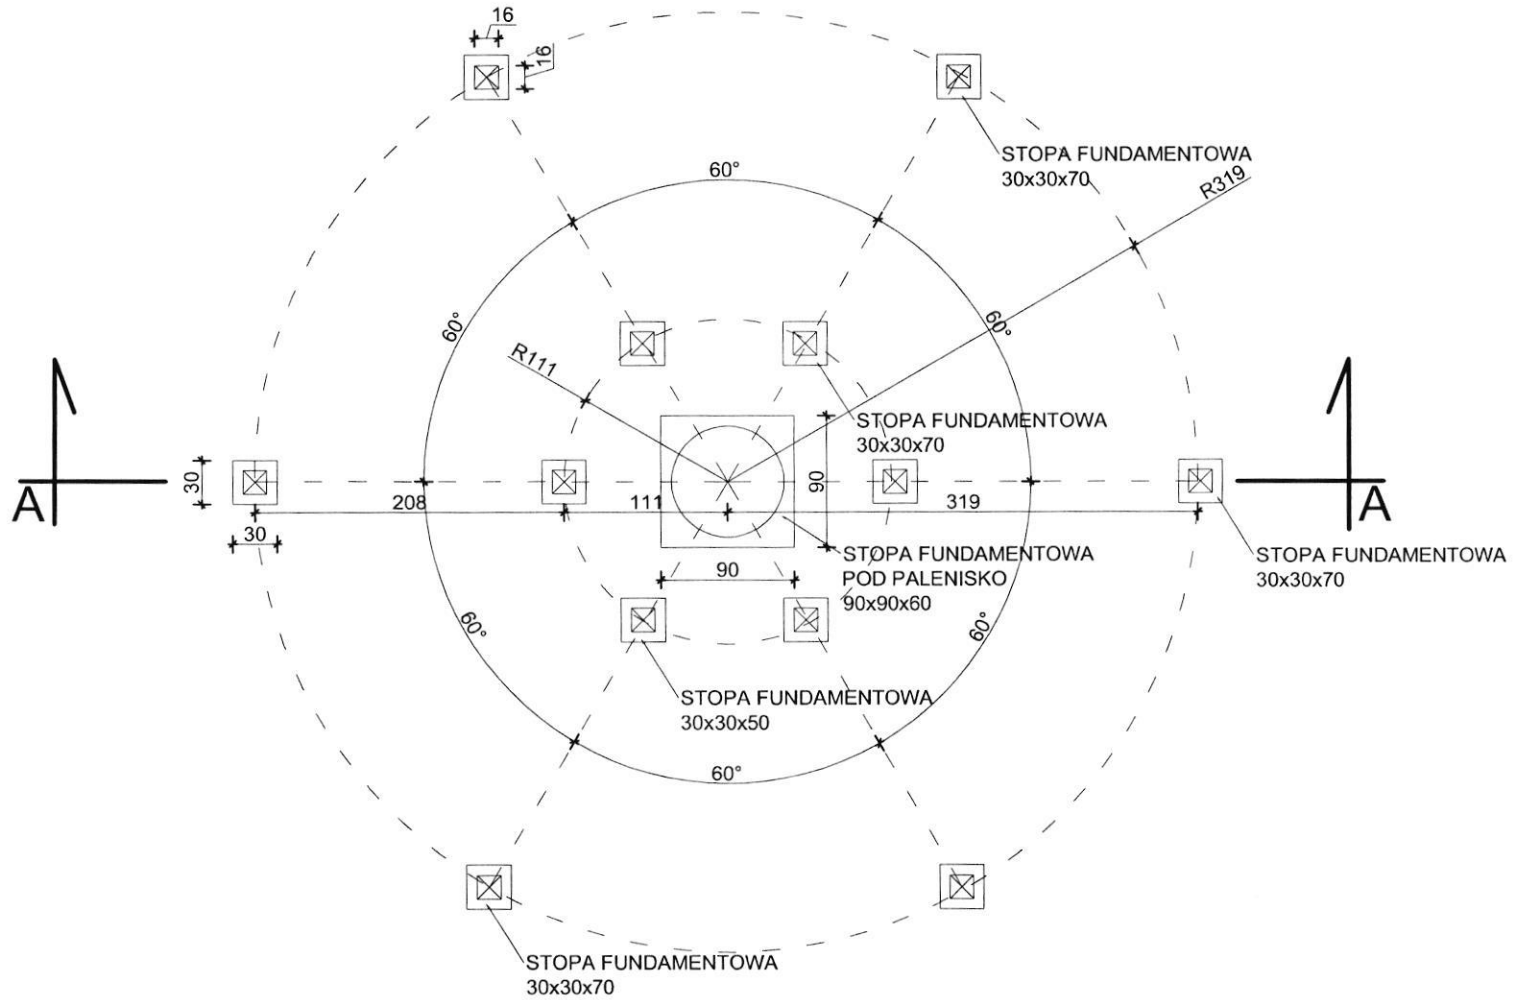

Inwestor: GMINA RYBNO ul. Lubawska 15, 13-220 Rybno		Włata rekreacyjna Projekt budowlano-techniczny		Data 10/2016
Branża: ARCHITEKTURA	Tytuł: Rzut fundamentów	Opracował: mgr inż. Artur Żyłka		rys. nr <b>2</b>
Adres: KOSZELEWKI Dz. Nr 245				Skala 1:50

# RZUT PRZYZIEMIA

Skala 1:50

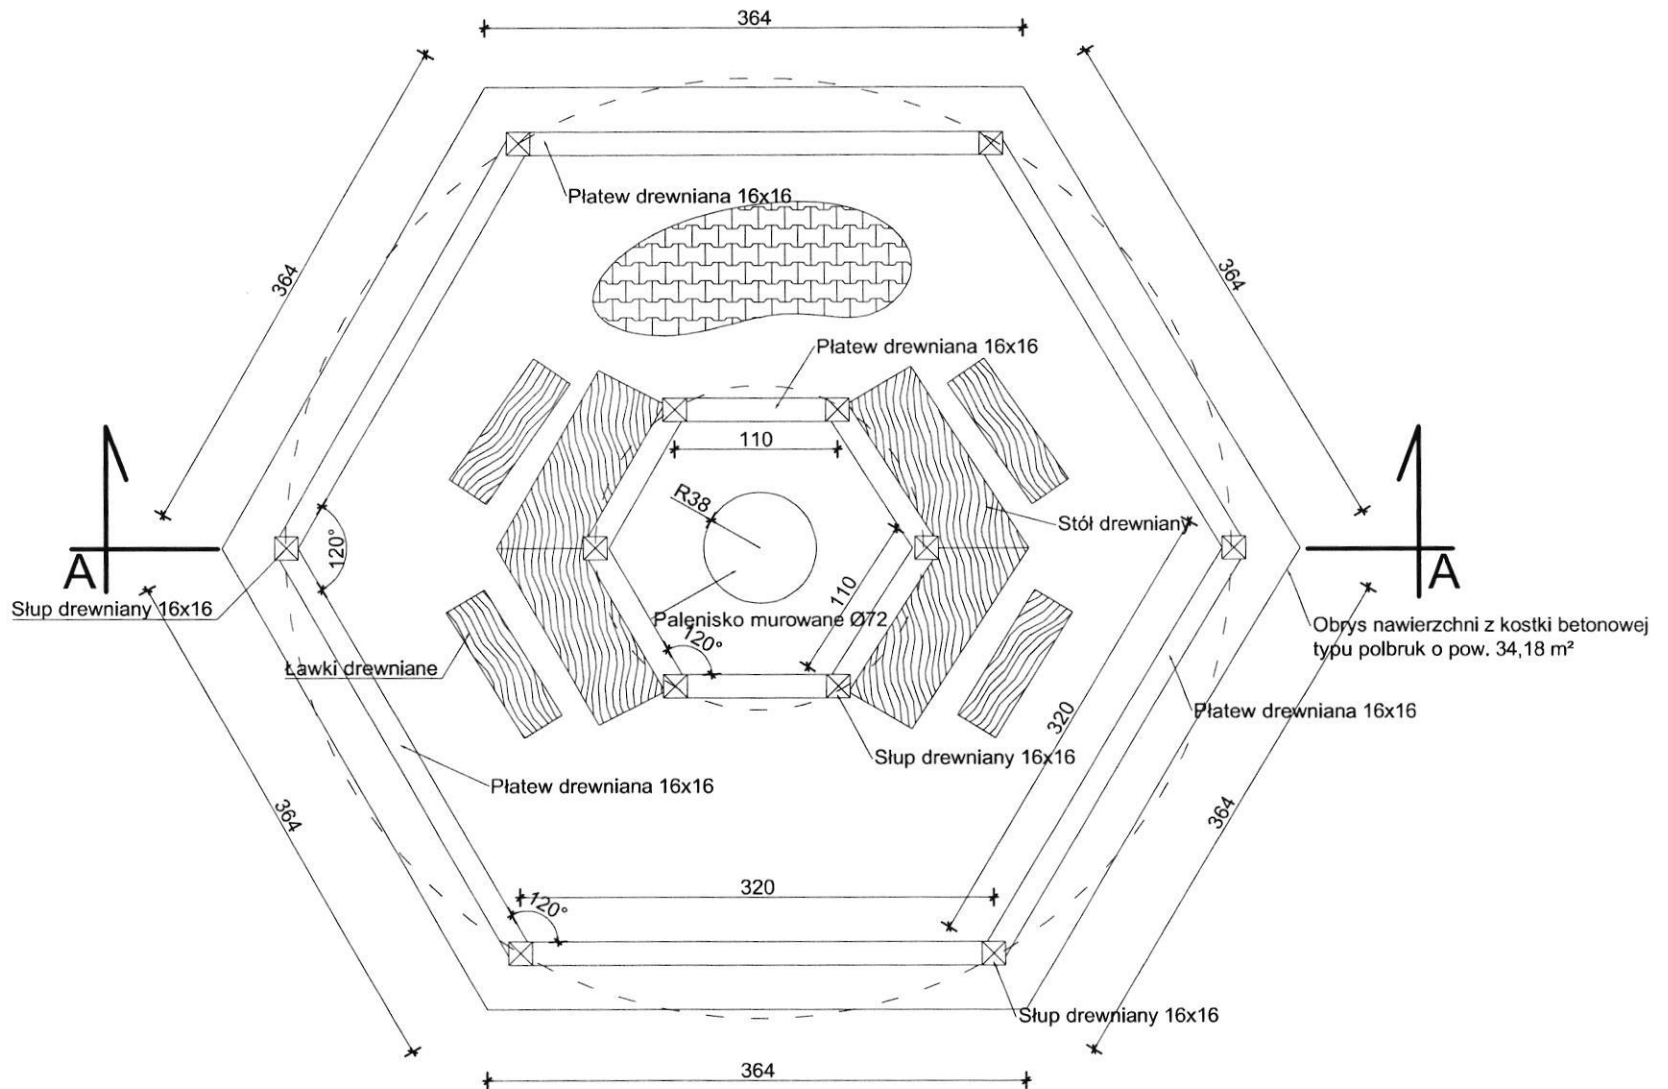


Inwestor: GMINA RYBNO ul. Lubawska 15, 13-220 Rybno		Wiąta rekreacyjna Projekt budowlano-techniczny		Data 10/2016
Branża: ARCHITEKTURA	Tytuł: Rzut przyziemia	Opracował: mgr inż. Artur Żyłka		rys. nr <b>3</b>
Adres: KOSZELEWKI Dz. Nr 245				Skala 1:50



# RZUT WIĘŻBY

## Skala 1:50

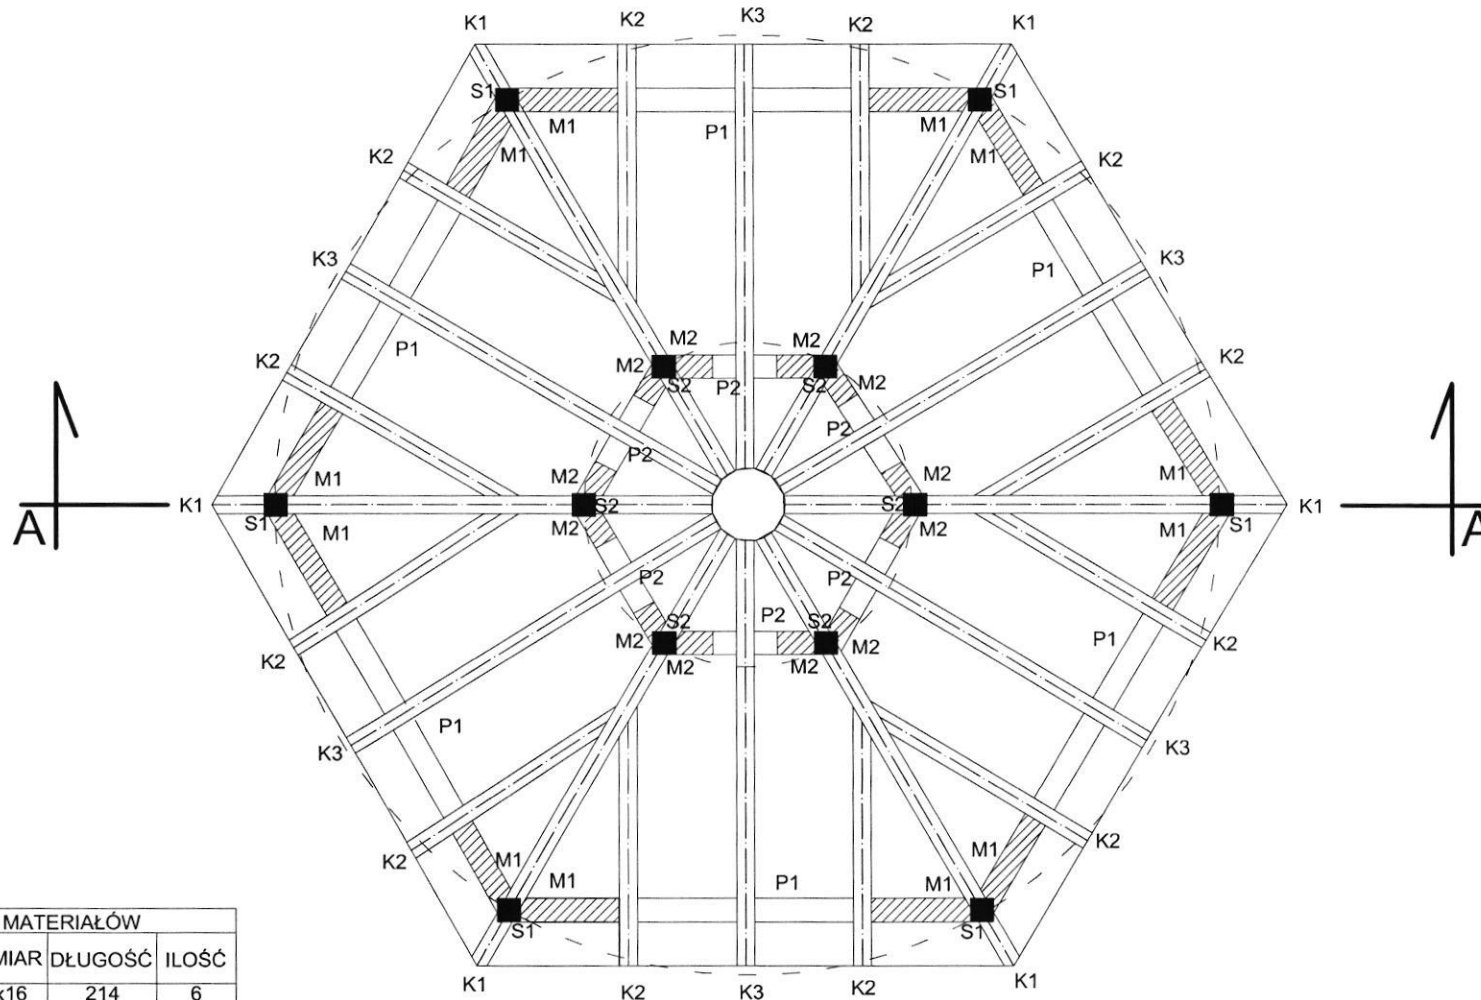


ZESTAWIENIE MATERIAŁÓW				
SYMBOL	RODZAJ	WYMIAR	DŁUGOŚĆ	ILOŚĆ
S1	Stup	16x16	214	6
S2	Stup	16x16	292	6
P1	Płatew	16x16	334	6
P2	Płatew	16x16	125	6
M1	Miecz	12x12	95	12
M2	Miecz	12x12	60	12
K1	Krokiew	12x16	357	6
K2	Krokiew	12x16	197	12
K3	Krokiew	12x16	310	6

Inwestor: GMINA RYBNO ul. Lubawska 15, 13-220 Rybno		Wiata rekreacyjna Projekt budowlano-techniczny		Data 10/2016
Branża: ARCHITEKTURA	Tytuł: Rzut wieży	Opracował: mgr inż. Artur Żyłka		rys. nr <b>4</b>
Adres: KOSZELEWKI Dz. Nr 245				Skala 1:50

# RZUT DACHU

## Skala 1:50


Powierzchnia dachu 34,18 m<sup>2</sup>

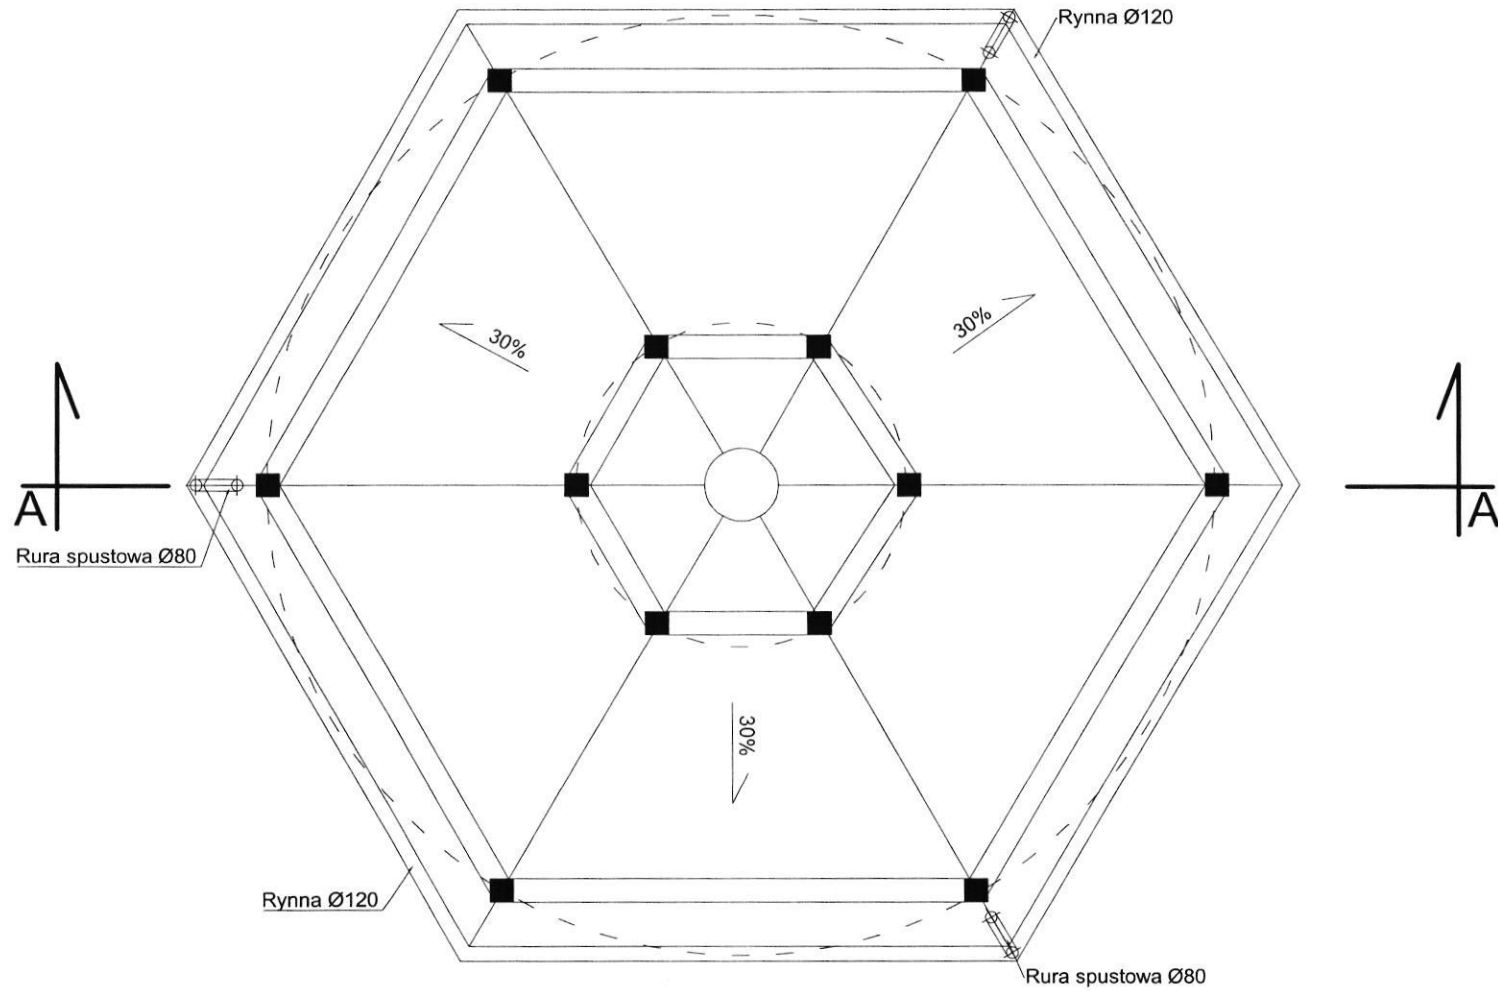

Inwestor: GMINA RYBNO ul. Lubawska 15, 13-220 Rybno		Wiąta rekreacyjna Projekt budowlano-techniczny		Data 10/2016
Branża: ARCHITEKTURA	Tytuł: Rzut dachu	Opracował: mgr inż. Artur Żyła		rys. nr <b>5</b>
Adres: KOSZELEWKI Dz. Nr 245				Skala 1:50

# PRZEKRÓJ A-A


## Skala 1:50

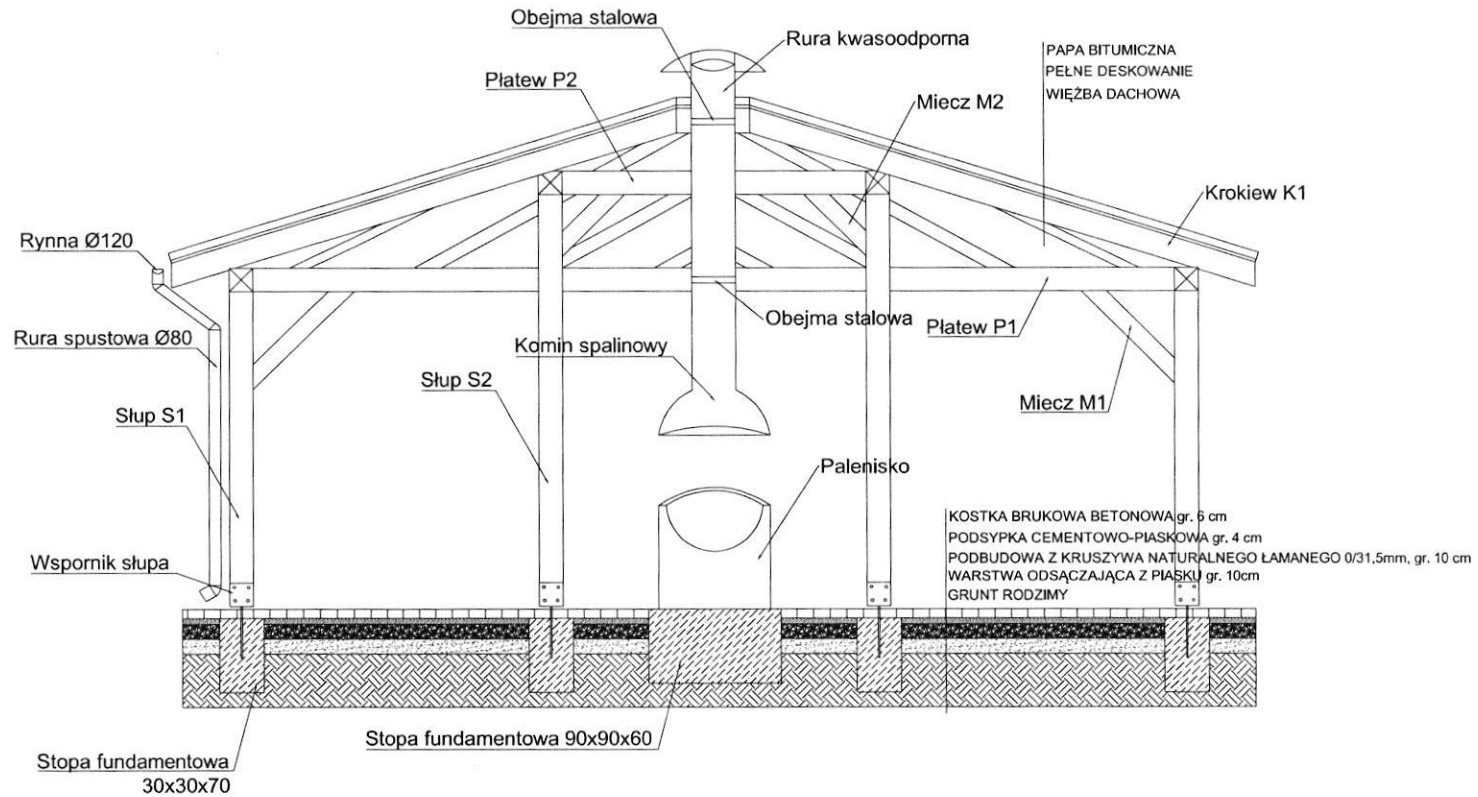

Inwestor: GMINA RYBNO ul. Lubawska 15, 13-220 Rybno		Wiatra rekreacyjna Projekt budowlano-techniczny		Data 10/2016
Branża: ARCHITEKTURA	Tytuł: Przekrój A-A	Opracował: mgr inż. Artur Żyłka		rys. nr <b>6</b>
Adres: KOSZELEWKI Dz. Nr 245				Skala 1:50

# ELEWACJA

Skala 1:50

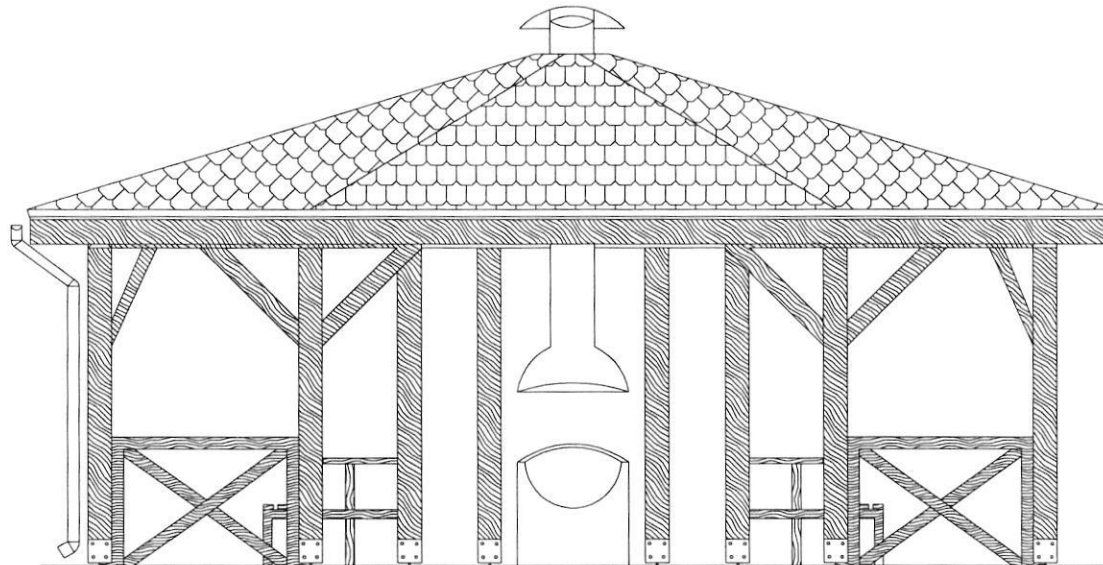

Inwestor: GMINA RYBNO ul. Lubawska 15, 13-220 Rybno		Wiata rekreacyjna Projekt budowlano-techniczny		Data 10/2016
Branża: ARCHITEKTURA	Tytuł: Elewacja	Opracował: mgr inż. Artur Żyła		rys. nr <b>7</b>
Adres: KOSZELEWKI Dz. Nr 245				Skala <b>1:50</b>

Klauzula informacyjna z art. 13 RODO do zastosowania przez zamawiających w celu związanym z postępowaniem o udzielenie zamówienia publicznego

Zgodnie z art. 13 ust. 1 i 2 rozporządzenia Parlamentu Europejskiego i Rady (UE) 2016/679 z dnia 27 kwietnia 2016 r. w sprawie ochrony osób fizycznych w związku z przetwarzaniem danych osobowych i w sprawie swobodnego przepływu takich danych oraz uchylenia dyrektywy 95/46/WE (ogólne rozporządzenie o ochronie danych) (Dz. Urz. UE L 119 z 04.05.2016, str. 1), dalej „RODO”, informuję, że:

- administratorem Pani/Pana danych osobowych jest Gmina Rybno, ul. Lubawska 15, 13-220 Rybno
- inspektor ochrony danych osobowych  
Z Inspektorem Ochrony Danych można się skontaktować za pomocą poczty elektronicznej: [iod.rybno@rodowsamorzadach.pl](mailto:iod.rybno@rodowsamorzadach.pl) \*;
- Pani/Pana dane osobowe przetwarzane będą na podstawie art. 6 ust. 1 lit. c RODO w celu związanym z postępowaniem o udzielenie zamówienia PIK.7226.42.2018 prowadzonym w trybie zapytania ofertowego;
- odbiorcami Pani/Pana danych osobowych będą osoby lub podmioty, którym udostępniona zostanie dokumentacja postępowania w oparciu o art. 8 oraz art. 96 ust. 3 ustawy z dnia 29 stycznia 2004 r. – Prawo zamówień publicznych (Dz. U. z 2017 r. poz. 1579 i 2018), dalej „ustawa Pzp”;
- Pani/Pana dane osobowe będą przechowywane, zgodnie z art. 97 ust. 1 ustawy Pzp, przez okres 4 lat od dnia zakończenia postępowania o udzielenie zamówienia, a jeżeli czas trwania umowy przekracza 4 lata, okres przechowywania obejmuje cały czas trwania umowy;
- obowiązek podania przez Panią/Pana danych osobowych bezpośrednio Pani/Pana dotyczących jest wymogiem ustawowym określonym w przepisach ustawy Pzp, związanym z udziałem w postępowaniu o udzielenie zamówienia publicznego; konsekwencje niepodania określonych danych wynikają z ustawy Pzp;
- w odniesieniu do Pani/Pana danych osobowych decyzje nie będą podejmowane w sposób zautomatyzowany, stosowanie do art. 22 RODO;
- posiada Pani/Pan:
  - na podstawie art. 15 RODO prawo dostępu do danych osobowych Pani/Pana dotyczących;
  - na podstawie art. 16 RODO prawo do sprostowania Pani/Pana danych osobowych \*;
  - na podstawie art. 18 RODO prawo żądania od administratora ograniczenia przetwarzania danych osobowych z zastrzeżeniem przypadków, o których mowa w art. 18 ust. 2 RODO \*\*;
  - prawo do wniesienia skargi do Prezesa Urzędu Ochrony Danych Osobowych, gdy uzna Pani/Pan, że przetwarzanie danych osobowych Pani/Pana dotyczących narusza przepisy RODO;
- nie przysługuje Pani/Panu:
  - w związku z art. 17 ust. 3 lit. b, d lub e RODO prawo do usunięcia danych osobowych;
  - prawo do przenoszenia danych osobowych, o którym mowa w art. 20 RODO;

- na podstawie art. 21 RODO prawo sprzeciwu, wobec przetwarzania danych osobowych, gdyż podstawą prawną przetwarzania Pani/Pana danych osobowych jest art. 6 ust. 1 lit. c RODO.

---

\* **Wyjaśnienie:** skorzystanie z prawa do sprostowania nie może skutkować zmianą wyniku postępowania o udzielenie zamówienia publicznego ani zmianą postanowień umowy w zakresie niezgodnym z ustawą Pzp oraz nie może naruszać integralności protokołu oraz jego załączników.

\*\* **Wyjaśnienie:** prawo do ograniczenia przetwarzania nie ma zastosowania w odniesieniu do przechowywania, w celu zapewnienia korzystania ze środków ochrony prawnej lub w celu ochrony praw innej osoby fizycznej lub prawnej, lub z uwagi na ważne względy interesu publicznego Unii Europejskiej lub państwa członkowskiego.