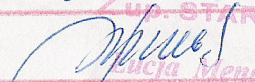


PLAN SYTUACYJNY


GK: 6642.420.2015

Poświadczam zgodność niniejszej kopii z treścią materiału państwowego zasobu geodezyjnego i kartograficznego	
Organ prowadzący państwowy zasób geodezyjny i kartograficzny	Starosta Działdowski
Nazwa materiału zasobu	mapa zasadnicza
Identyfikator ewidencyjny materiału zasobu	P.2803.1990.218
Data wykonania kopii	01.10.2015
Imię, nazwisko i podpis osoby reprezentującej organ	 Lucja Menderska inspektor ds. powiatowego zasobu geodezyjno-kartograficznego

skala 1 : 500

arkusz KOSZELEKY

obręb Rybno

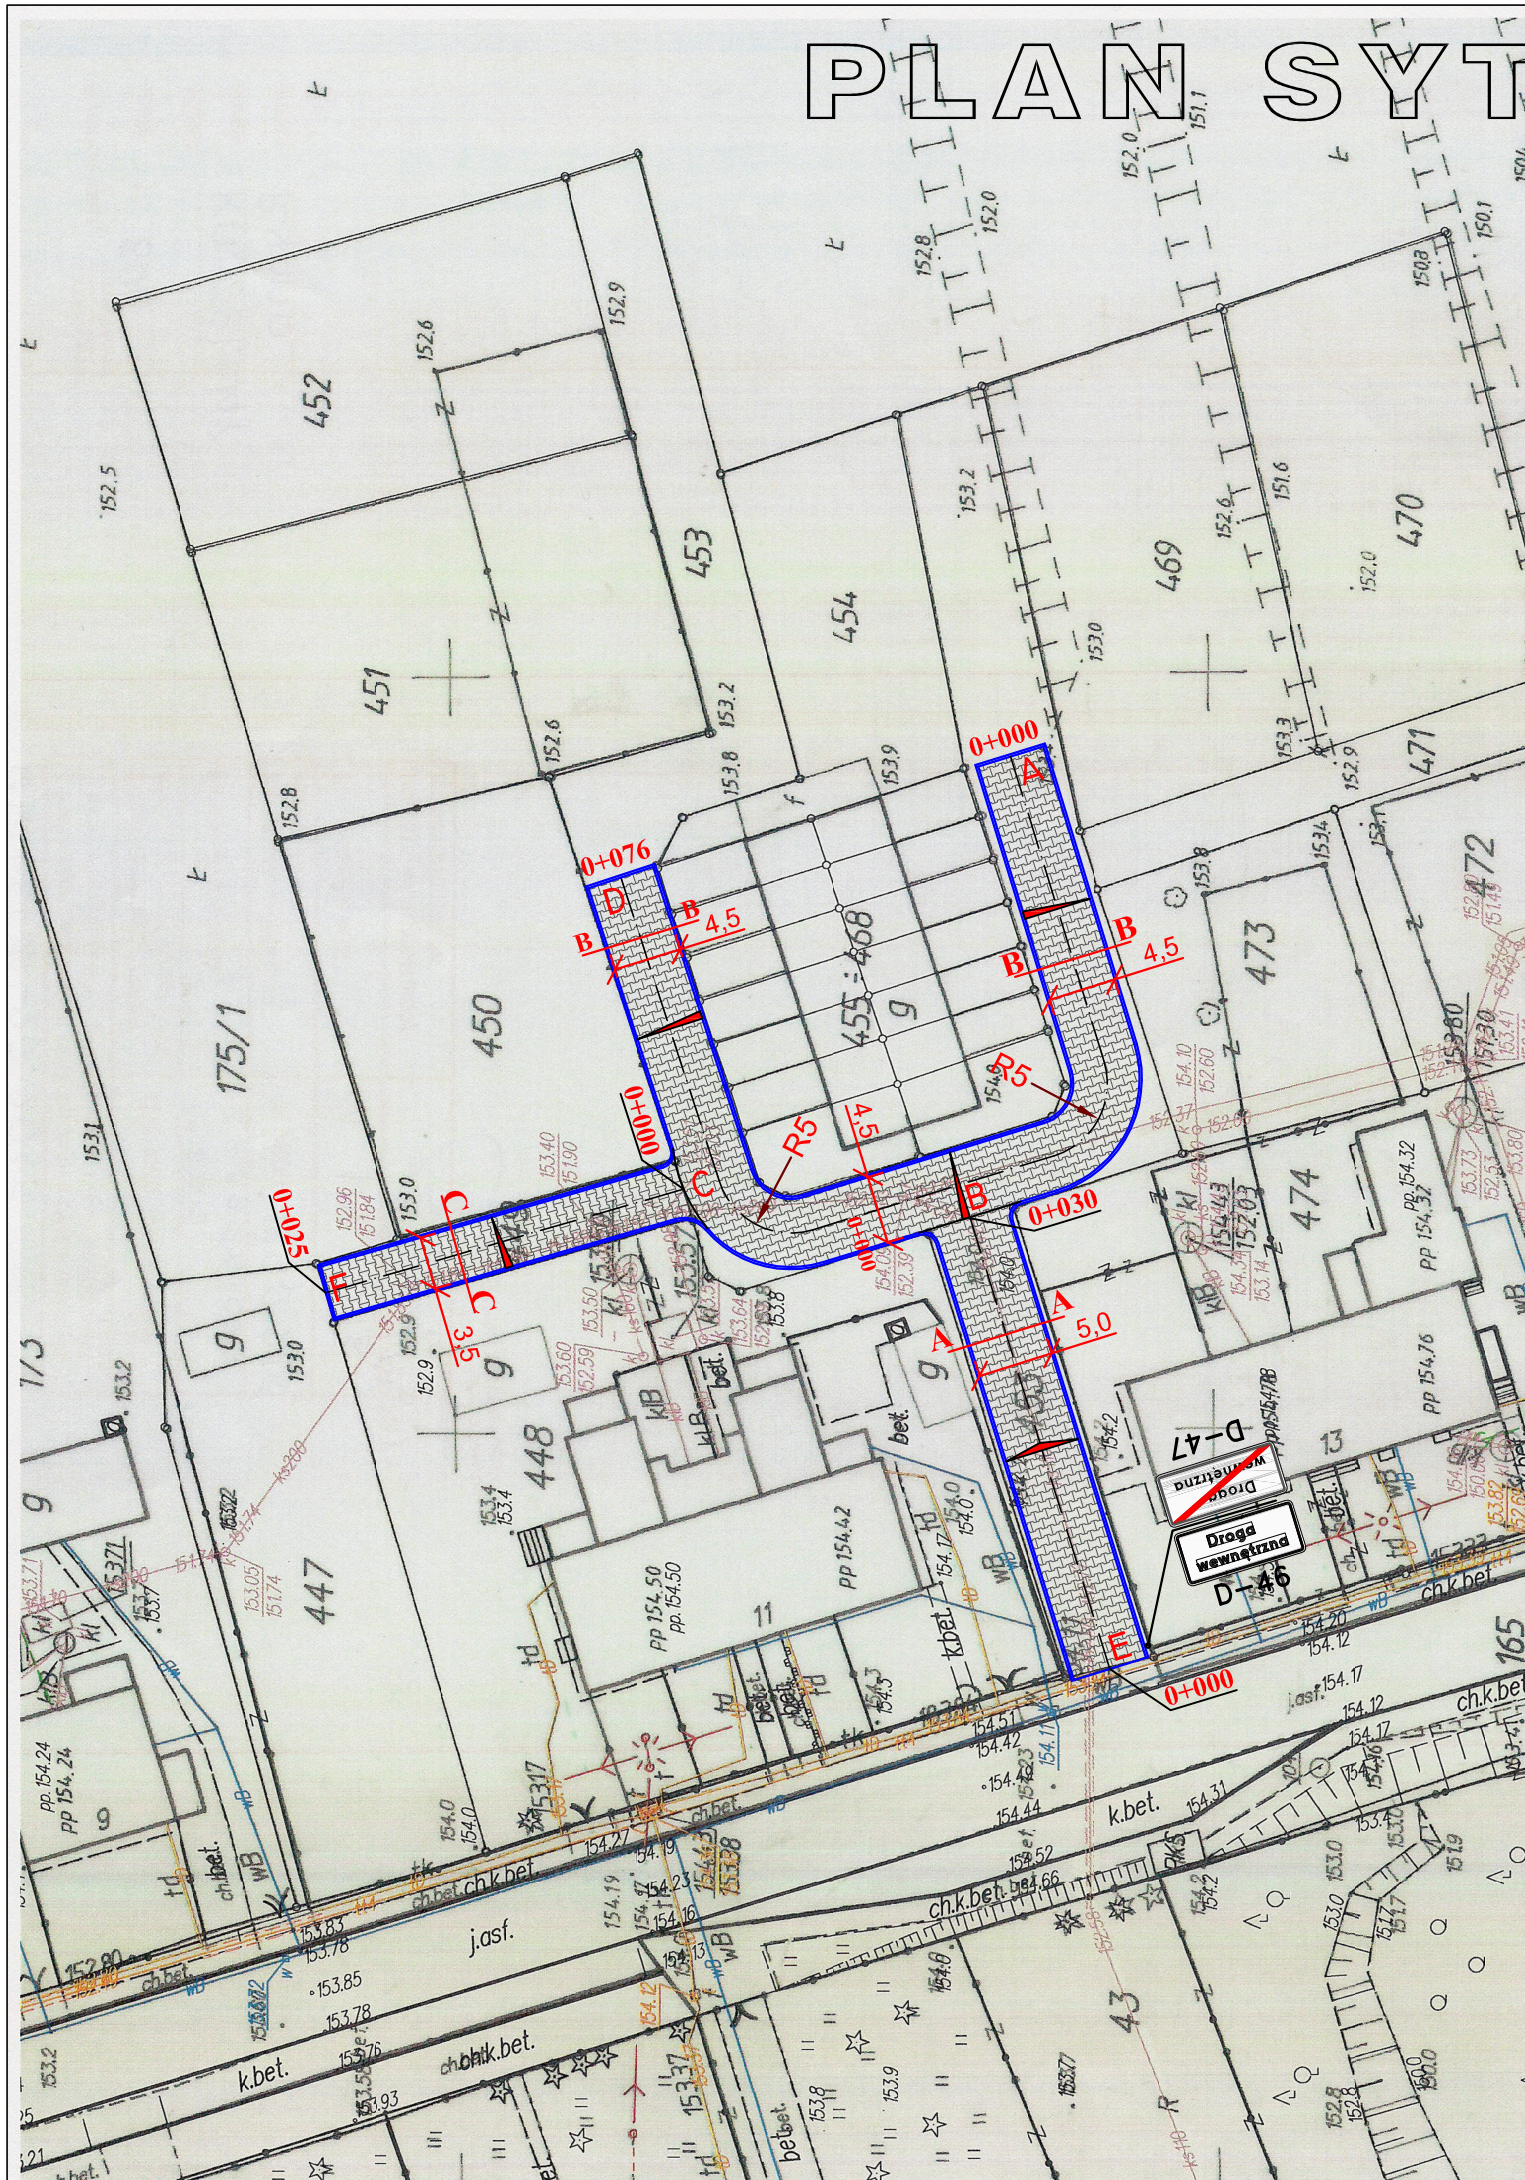

Legenda:



Projektowana nawierzchnia z kostki betonowej gr. 8cm



Projektowany krawężnik betonowy 15x22

Inwestor :			Gmina Rybno, ul. Lubawska 15, 13-220 Rybno		
Nazwa obiektu :			Remont i przebudowa drogi wewnętrznej , na osiedlu po byłych PGR w Koszelewach gmina Rybno		
Branża :			DROGOWA		
Temat opracowania :			Przebudowa drogi wewnętrznej		
Stadium :			P.W.		
Nazwa rysunku :			PLAN SYTUACYJNY		
Skala :			1:500		
ZESPÓŁ PROJEKTOWY			Data :		
Imię i nazwisko :			Podpis : Nr uprawnień :		
Wrzesień 2015					
Projektant :			Rys. nr :		
tech. Alfons Szymański			2		