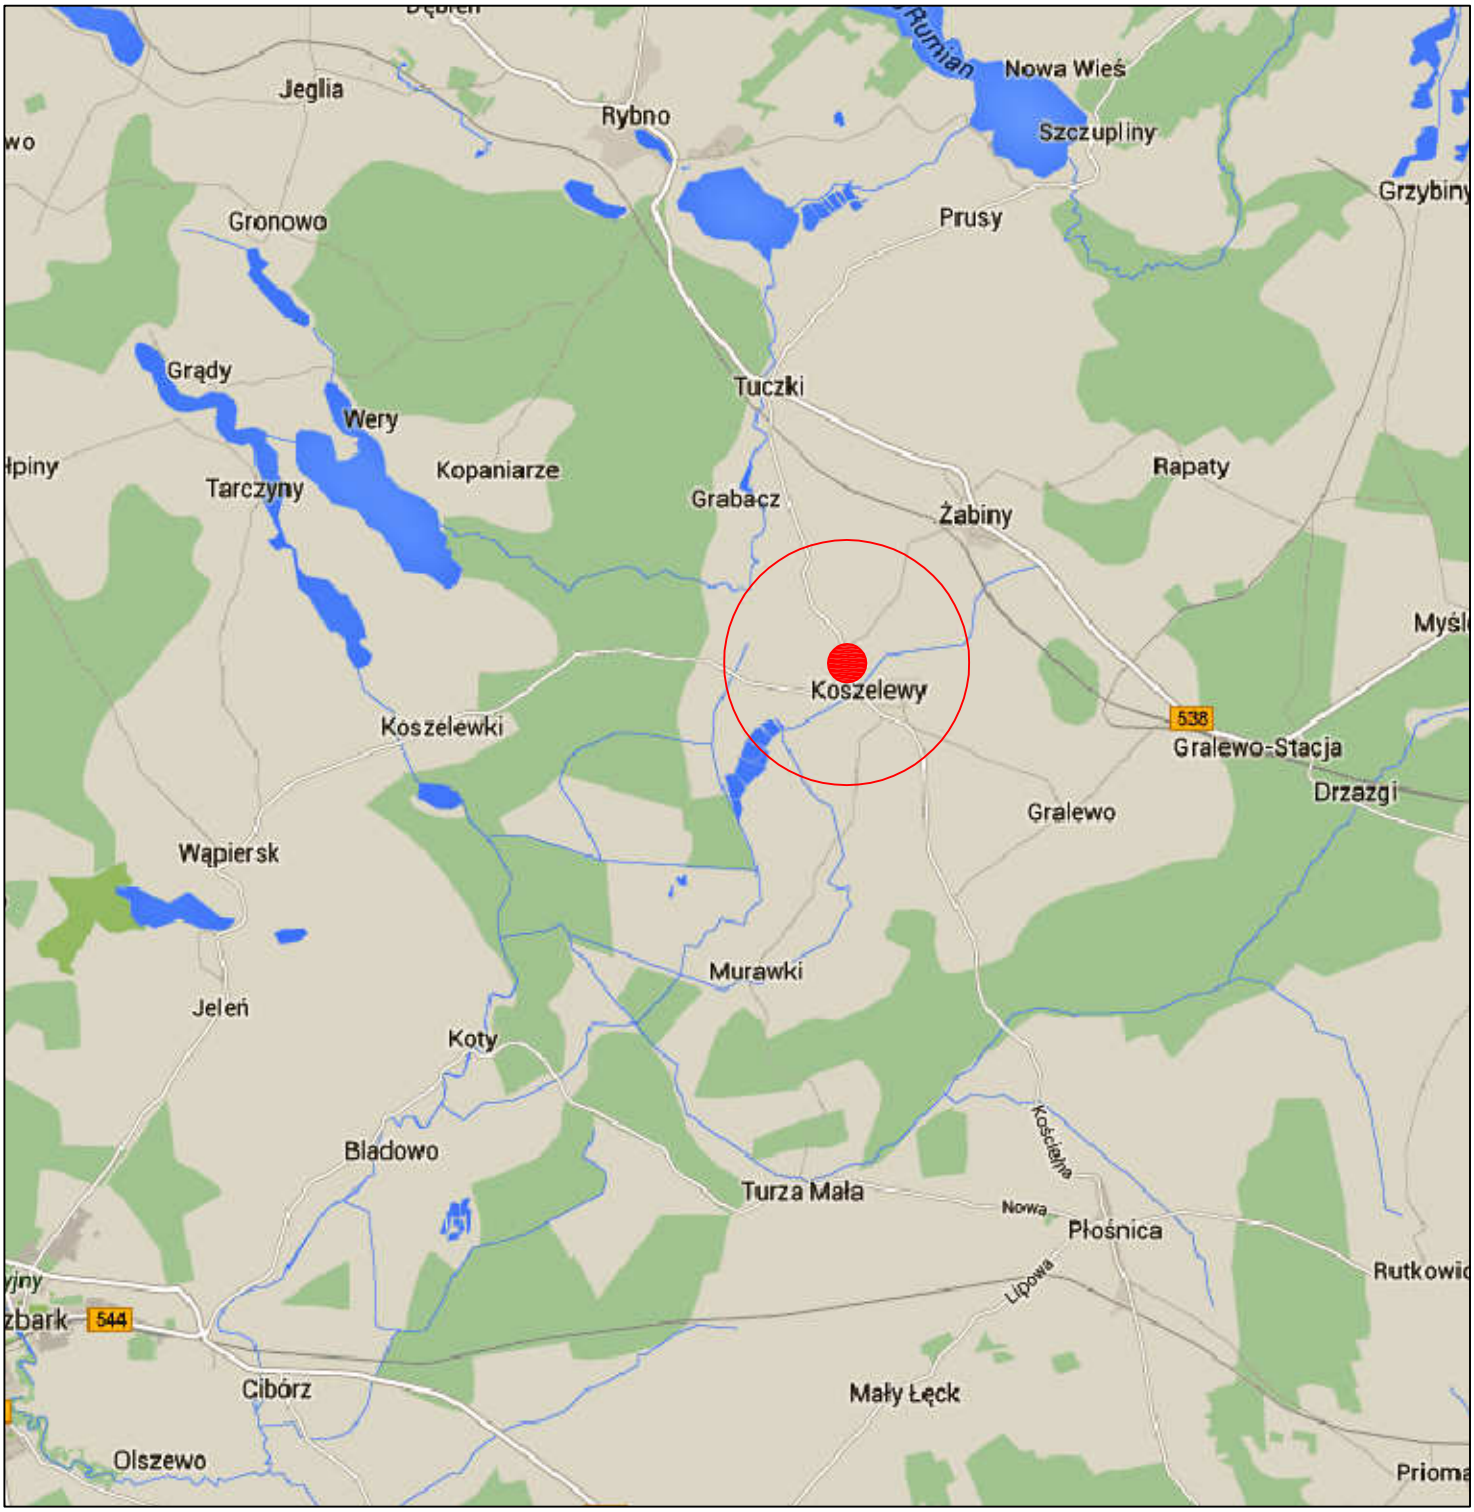

LEGENDA:

— - projektowana przebudowa drogi

Inwestor : Gmina Rybno, ul. Lubawska 15, 13-220 Rybno		
Nazwa obiektu : Remont i przebudowa drogi wewnętrznej , na osiedlu po byłych PGR w Koszelewach gmina Rybno		Branża : DROGOWA
Temat opracowania : Przebudowa drogi wewnętrznej		Stadium : P.W.
Nazwa rysunku : **PLAN ORIENTACYJNY**		Skala : 1:10 000
ZESPÓŁ PROJEKTOWY		Data : Wrzesień 2015
Imię i nazwisko :	Podpis : Nr uprawnień :	
Projektant : tech. Alfons Szymański		Rys. nr : 1