

B. 6743. 1. 37. 2020

PIK.7226. 8. 2020


**GMINA RYBNO**  
13-220 Rybno, ul. Lubawska 15  
woj. warmińsko-mazurskie  
NIP 5711629433 Regon 130378404

Rybno dn. 22.01.2020 r.

(miejscowość, data)

(Imię i nazwisko zgłaszającego, adres)

tel. kontaktowy ... 23 696 60 69

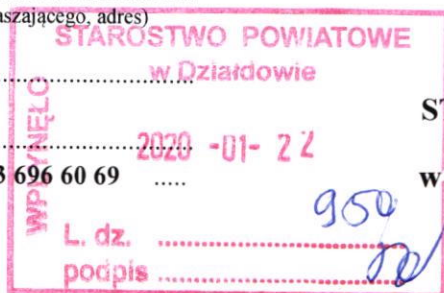

**STAROSTWO POWIATOWE**

w Działdowie



## ZGŁOSZENIE ROBÓT BUDOWLANYCH

Na podstawie art. 29, art. 30 i art. 31 ustawy z dnia 7 lipca 1994 roku Prawo Budowlane ( Dz. U. z 2019 r. poz. 1186 ) zgłaszam zamiar wykonania:

**Doprowadzenie do należytego stanu technicznego ciągu pieszo – jezdni na dz. nr 553, 558, 539 w Koszelwach**

- rodzaj, zakres i sposób wykonania robót:

**Przedsięwzięcie polega na utwardzeniu terenu stanowiącego drogi wewnętrzne w Koszelewach. Istniejący ciąg drogowy zostanie utwardzony nawierzchnią z kostki betonowej gr. 8 cm na podbudowie z kruszywa mineralnego. Realizacja w granicach pasa drogowego.**

- adres planowanego zamierzenia ( miejscowość, gmina, nr ew. działki )

**dz. nr 553, 558, 539 obręb Koszelewy**

Planowany termin rozpoczęcia robót: .....**01.03.2020 r.** .....

Załączniki:

1. Oświadczenie o prawie dysponowania nieruchomością
2. Opis robót, szkice, rysunki
3. ~~Wymagane opinie, uzgodnienia i pozwolenia~~

**mgr inż. Tomasz Węgrzynowski**

( podpis zgłaszającego )

Wyrażam zgodę na przetwarzanie moich danych osobowych przez administratora: Starostę Działdowskiego z siedzibą w Starostwie Powiatowym przy ul. Kościuszki 3 w Działdowie w celu wykonania czynności zgodnie z Ustawą z dnia 7 lipca 1994 roku Prawo budowlane (Dz. U. z 2019 r., poz. 1186) oraz z Ustawą z dnia 10 maja 2018 roku o ochronie danych osobowych (Dz. U. z 2018r. poz. 1000).

Zapoznałem / zapoznałam się z Klauzulą informacyjną.

**STAROSTWO POWIATOWE**  
ul. Kościuszki 3  
13-200 Działdowo

Na podstawie art. 50 ust. 5 i 5e ustawy  
Prawo Budowlane Starosta Działdowski  
potwierdza przyjęcie zgłoszenia robót  
budowlanych określonych w zgłoszeniu  
Nr **56443. 1. 37. 2020** z dnia **22. 01. 2020**

**ORGAN NIE WNIOSŁ PRZECIWIU**  
**Zup. STAROSTY DZIAŁDOWSKIEGO**


**mgr inż. arch. Małgorzata Strzałkowska**  
**NACZELNIK WYDZIAŁU**  
**ARCHITEKTONICZNO-BUDOWLANEGO**

**mgr inż. Tomasz Węgrzynowski**


data i czytelny podpis

# PRZEKRÓJ NORMALNY

Przekrój jezdni na dz. nr 558 i 539 dł. 65,0 m, szer. 3,50 m

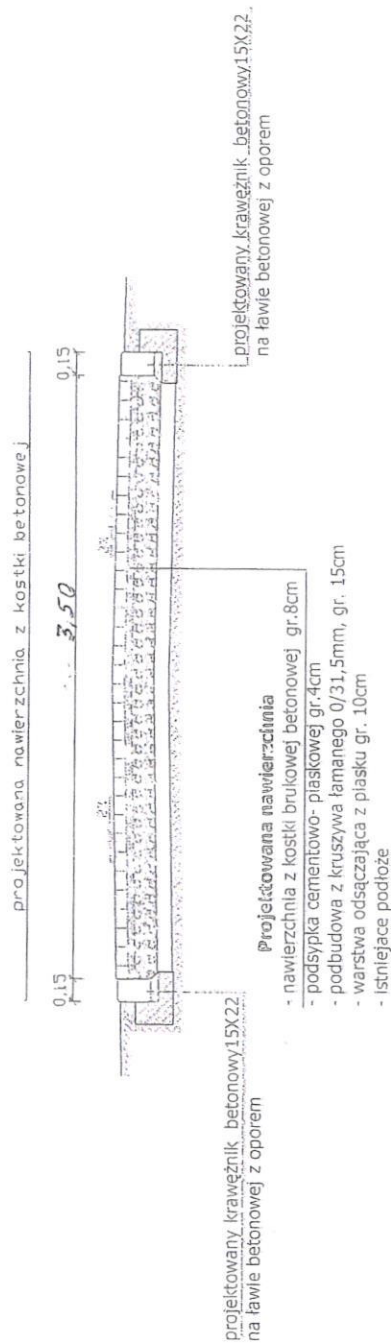

Przekrój jezdni na dz. nr 553 dł. 15,0 m, szer. 3,00 m

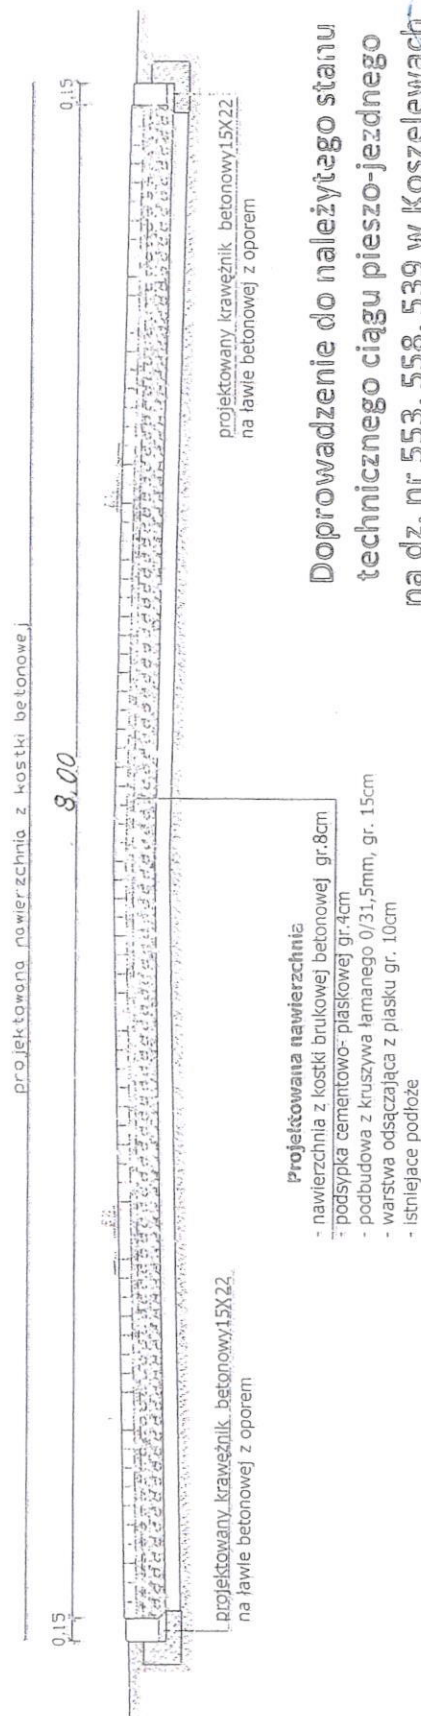

Doprowadzenie do należytego stanu technicznego ciągu pieszo-jezdnego na dz. nr 553, 558, 539 w Koszelewach

Rybn. dn. 14.11.2019 r.

**GINA RYBNO**  
13-220 Rybno, ul. Lubawska 15  
woj. warmińsko-mazurskie  
NIP 5711629433 Regon 130378404

mgr inż. Tomasz Węgrzynowski  
KIEROWNIK REFERATU  
Inwestycji i Ochrony Środowiska  
mgr Wiesław Szczawiński