


# RYSunEK MiejsCOWego PLANU ZagOSPODAROWANIA PRZESTRZENNEGO GMINY Rybno w OBRebie GEODEZYJnym NAGUSZEWO

SKALA 1: 1000

ZALĄCZNIK NR 1 DO UCHWAŁY NR ~~12~~ <sup>12</sup> / 2012 R. RAdy GMINy Rybno z DNIA ~~10~~ <sup>10</sup> CZERWCA 2012 r. OGŁOSZONEJ w DZ. URZ. WOJ. WArMIŃSKO-MAZURSKIEGO z DNIA ..... POZ. ....

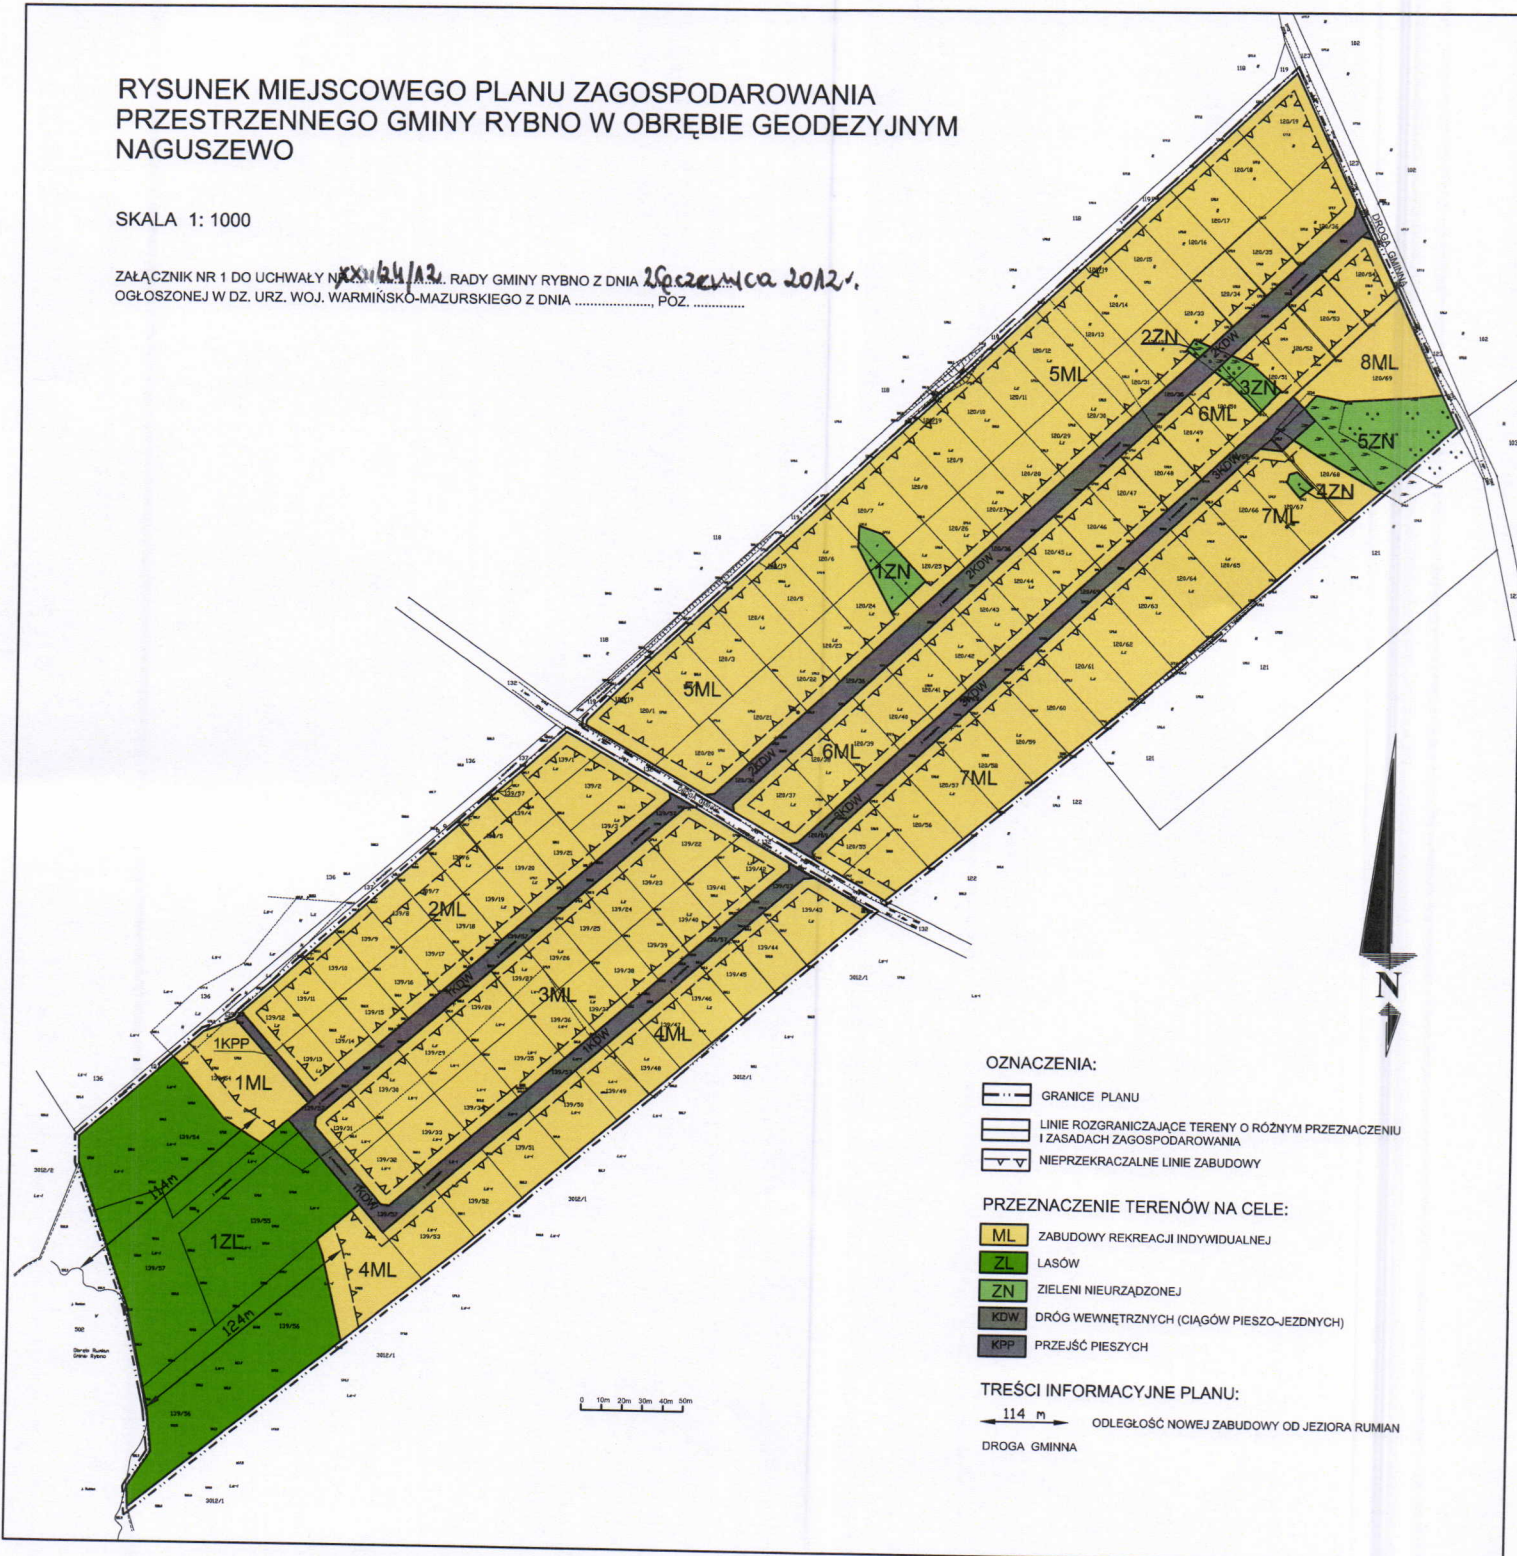

### OZNACZENIA:

- GRANICE PLANU
- LINIE ROZGRANICZAJĄCE TERENY O RÓŻnym PRZEZNACZENIU I ZASADACH ZAGOSPODAROWANIA
- NIEPRZEKRACZALNE LINIE ZABUDOWY

### PRZEZNACZENIE TERENÓW NA CELE:

- ML ZABUDOWY REKREACJI INDYWIDUALNEJ
- ZL LASÓW
- ZN ZIELENI NIEURZĄDZONEJ
- KDW DRÓG WEWNĘTRZNYCH (CIĄGÓW PIESZO-JEZDNYCH)
- KPP PRZEJŚĆ PIESZYCH

### TREŚCI INFORMACYJNE PLANU:

- 114 m ODLEGŁOŚĆ NOWEJ ZABUDOWY OD JEZIORA RUMIAN
- DROGA GMINNA

PRZEWODNICZĄCY RAdy

*Marian Ligman*