

PROFIL PODŁUŻNY

odcinek A - B - C - D

Legenda:


— Projektowana nawierzchnia

—— Istniejący teren

Skala pionowa 1:100

Skala pozioma 1:1000

PP=147,00

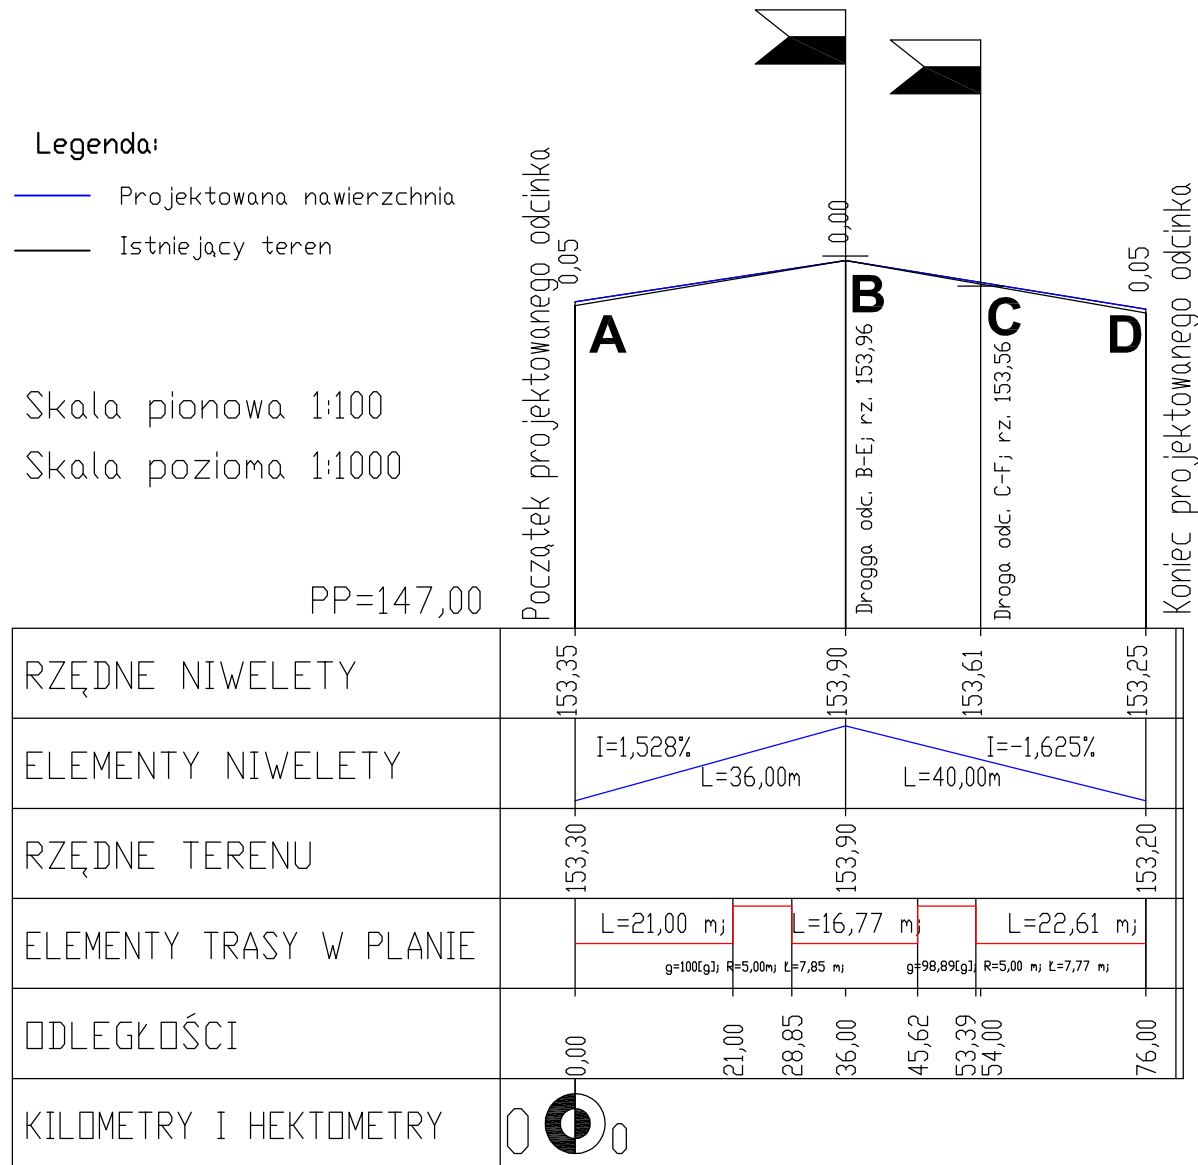

<u>Investor :</u>		Gmina Rybno, ul. Lubawska 15, 13-220 Rybno	
<u>Nazwa obiektu :</u>	Remont i przebudowa drogi wewnętrznej , na osiedlu po byłych PGR w Koszelewach gmina Rybno		
<u>Temat opracowania :</u>	Przebudowa drogi wewnętrznej		
<u>Nazwa rysunku :</u>	PROFIL PODŁUŻNY		
<u>ZESPÓŁ PROJEKTOWY</u>		<u>Data :</u>	<u>Wzrzesień 2015</u>
<u>Imię i nazwisko :</u>	<u>Podpis :</u>	<u>Nr uprawnień :</u>	
<u>Projektant :</u>	tech. Alfons Szymański		<u>Rys. nr :</u> 3.1

PROFIL PODŁUŻNY

odcinek B - E


Legenda:

— Projektowana nawierzchnia

— Istniejący teren

Skala pionowa 1:100

Skala pozioma 1:1000

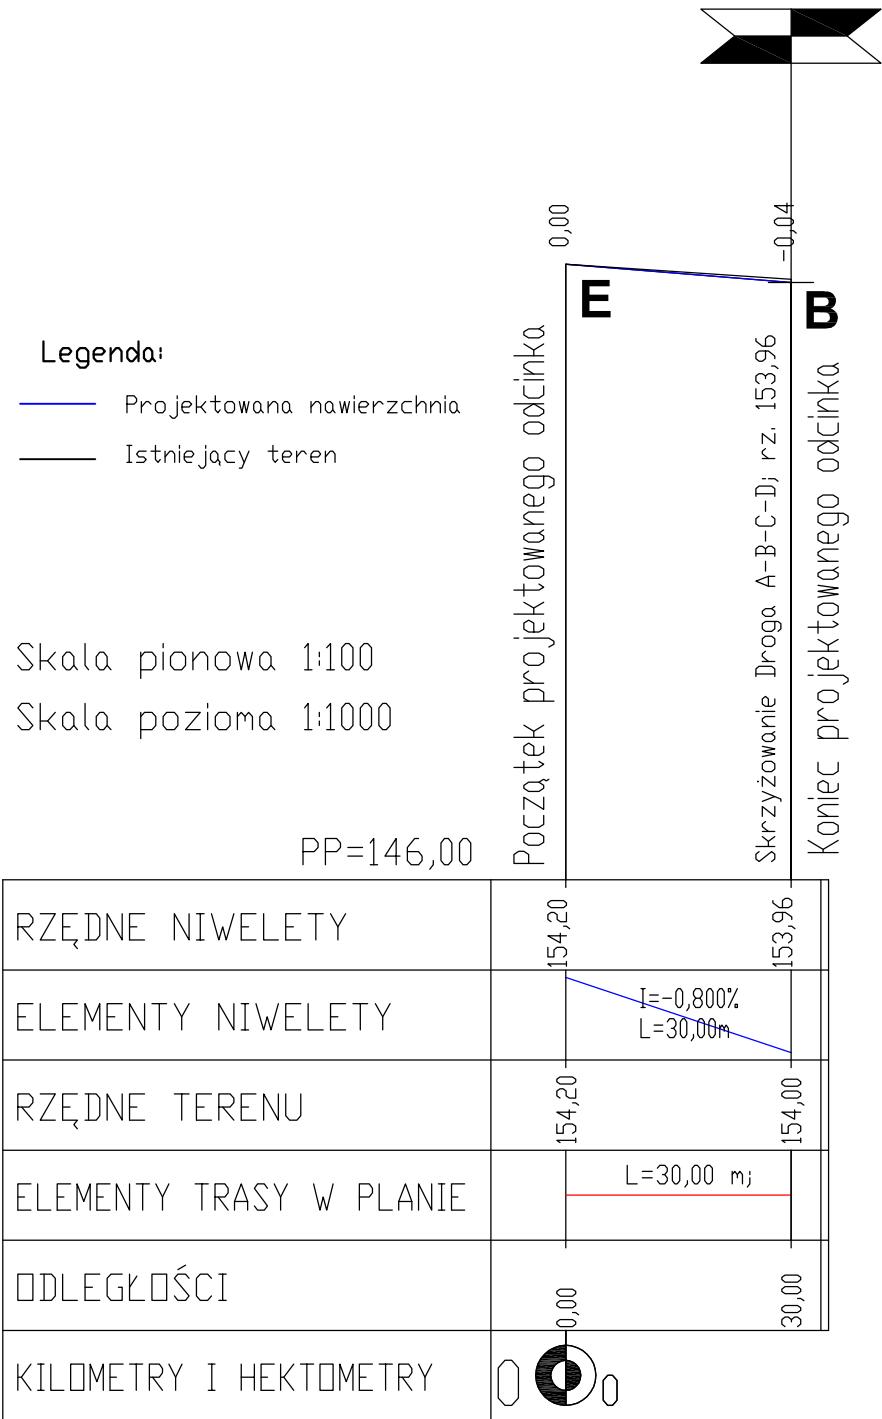

Inwestor :				Gmina Rybno, ul. Lubawska 15, 13-220 Rybno			
Nazwa obiektu :		Remont i przebudowa drogi wewnętrznej , na osiedlu po byłych PGR w Koszelewach gmina Rybno		Branża :		DROGOWA	
Temat opracowania :		Przebudowa drogi wewnętrznej		Stadium :		P.W.	
Nazwa rysunku :		PROFIL PODŁUŻNY		Skala :		1:1000/100	
		ZESPÓŁ PROJEKTOWY		Data :		Wrzesień 2015	
Imię i nazwisko :		Podpis :		Nr uprawnień :		Rys. nr :	
Projektant :		tech. Alfons Szymański		3.2			

PROFIL PODŁUŻNY

odcinek C - F



Investor :	Gmina Rybno, ul. Lubawska 15, 13-220 Rybno		
Nazwa obiektu :	Remont i przebudowa drogi wewnętrznej , na osiedlu po byłych PGR w Koszelewach gmina Rybno	Branża :	DROGOWA
Tenat opracowania :	Przebudowa drogi wewnętrznej	Stadium :	P.W.
Nazwa rysunku :	PROFIL PODŁUŻNY		
Imię i nazwisko :		Skala :	1:1000/100
Projektant :		Data :	Wrzesień 2015
tech. Alfons Szymański		Rys. nr :	3.3