


SZCZEGÓŁ KONSTRUKCYJNY

SZCZEGÓŁ "I"

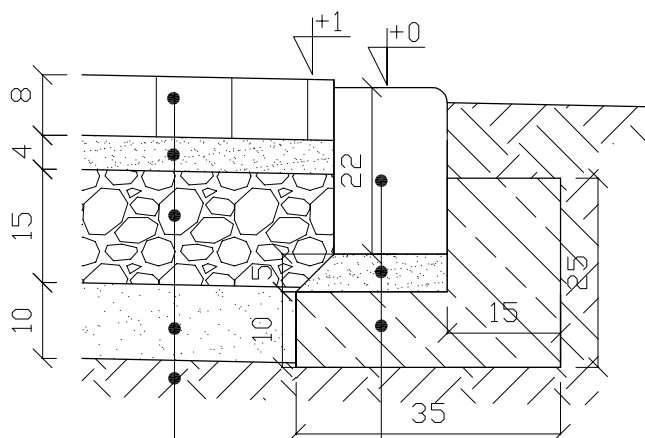

- krawężnik betonowy 15X30
- podsypka cem.-piask. gr. 5cm
- ława z betonu C8/10

- kostka brukowa betonowa gr. 8cm
- podsypka cementowo- piaskowa gr. 4cm
- podbudowa z kruszywa łamanego 0/31,5 gr. 15cm
- warstwa odsączająca z piasku gr. 10cm
- istniejące podłoże

Inwestor :		Gmina Rybno, ul. Lubawska 15, 13-220 Rybno
Nazwa obiektu :	Remont i przebudowa drogi wewnętrznej, na osiedlu po byłych PGR w Koszelewach gmina Rybno	Branża : DROGOWA
Temat opracowania :	Przebudowa drogi wewnętrznej	Stadium : P.W.
Nazwa rysunku :	SZCZEGÓŁ KONSTRUKCYJNY	Skala : 1:10
ZESPÓŁ PROJEKTOWY		Data :
Imię i nazwisko :	Podpis : Nr uprawnień :	Wrzesień 2015
Projektant :		Rys. nr :
tech. Alfons Szymański		8