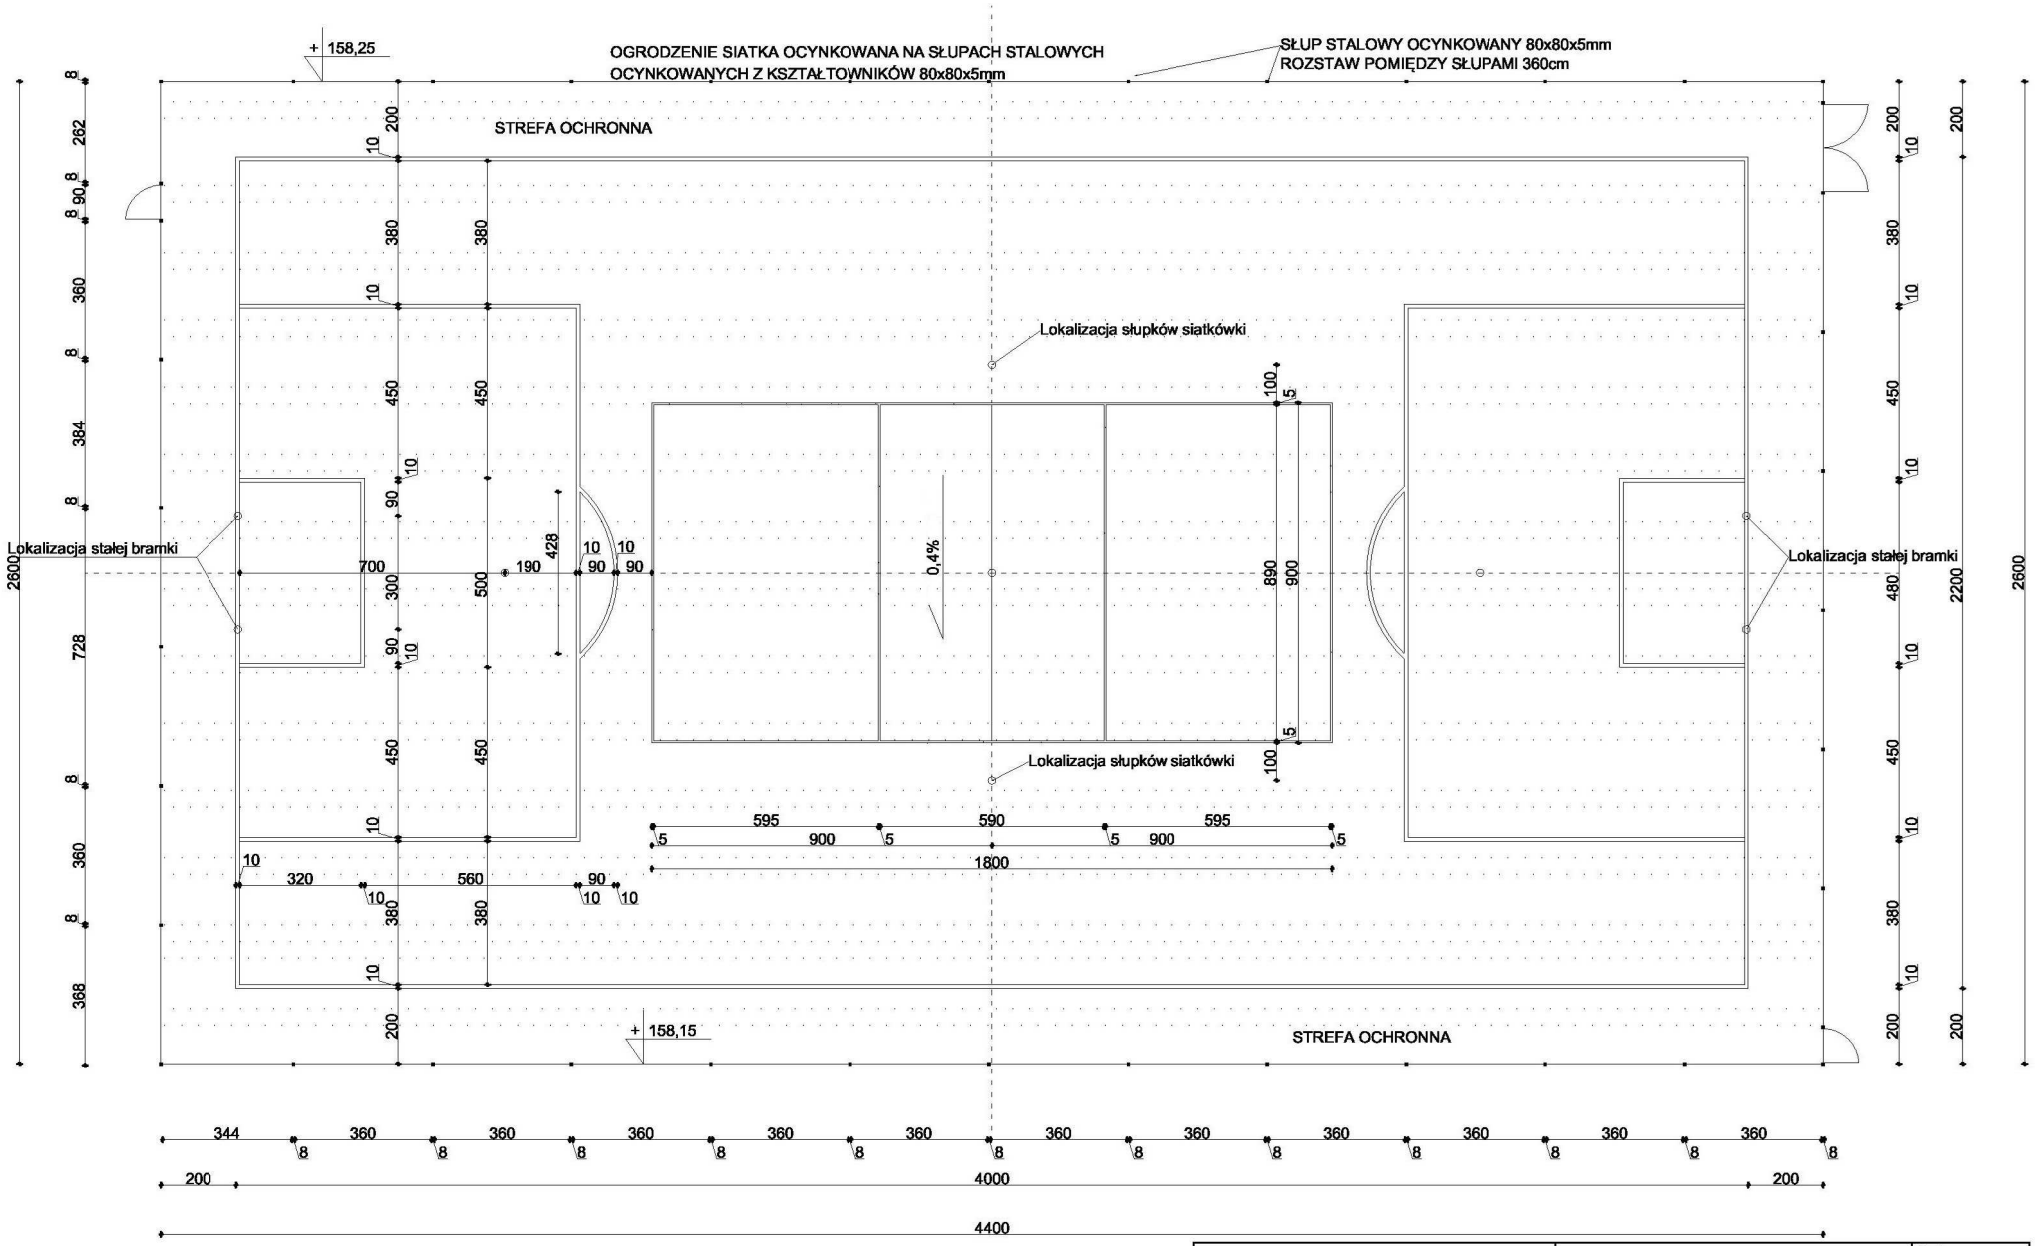

Inwestor: GMINA RYBNO 13-220 Rybno		Boisko o nawierzchni z trawy syntetycznej	Data 01/2016
Branża: BUDOWLANA	Tytuł: RZUT	Opracował: Wiesław Szczawiński	rys. nr 1
Adres: Rybno Dz. Nr 938/1 i 292/2			Skala 1:200