


SZCZEGÓŁ KONSTRUKCYJNY

SZCZEGÓŁ "I"

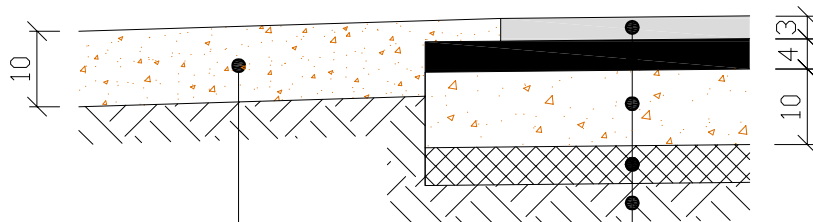

POBOCZE

Kruszywo naturalne (pospółka) gr. 10cm


KONSTRUKCJA NAWIERZCHNI

- warstwa ścieralna z betonu asfaltowego AC11S50/70 grubość w-wy 3cm
- warstwa wiążąca z betonu asfaltowego AC16W50/70 grubość w-wy 4cm
- kruszywo naturalne (pospółka) średnia grubość w-wy 10cm
- istniejąca nawierzchnia żwirowa
- istniejące podłoże

Inwestor :		Gmina Rybno, ul. Lubawska 15, 13-220 Rybno	
Nazwa obiektu :		" Przebudowa drogi transportu rolnego w Tuczkach na działce nr 77, 110 "	Branża : DROGOWA
Temat opracowania :		PRZEBUDOWA DROGI GMINNEJ	Stadium : P.W.
Nazwa rysunku :		SZCZEGÓŁ KONSTRUKCYJNY	Skala : 1:10
ZESPÓŁ PROJEKTOWY		Data : Kwiecień 2017r.	
Imię i nazwisko :	Podpis :	Nr uprawnień :	Rys. nr :
Projektant :			
tech. Alfons Szymański			6

SZCZEGÓŁ KONSTRUKCYJNY

SZCZEGÓŁ "II"

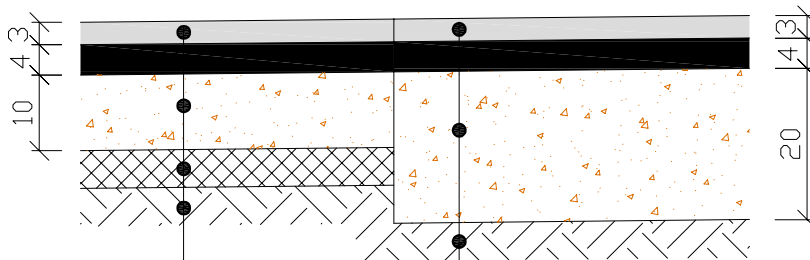

KONSTRUKCJA NAWIERZCHNI MIJANKI

- warstwa ścieralna z betonu asfaltowego AC11S50/70 gr. w-wy 3cm
- warstwa wiążąca z betonu asfaltowego AC16W50/70 gr. w-wy 4cm
- podbudowa z kruszywa naturalnego (pospółka) gr. w-wy 20cm
- istniejące podłoże

KONSTRUKCJA NAWIERZCHNI DROGI

- warstwa ścieralna z betonu asfaltowego AC11S50/70 gr. w-wy 3cm
- warstwa wiążąca z betonu asfaltowego AC16W50/70 gr. w-wy 4cm
- kruszywo naturalne (pospółka) średnia gr. w-wy 10cm
- istniejąca nawierzchnia żwirowa
- istniejące podłoże

Inwestor :		Gmina Rybno, ul. Lubawska 15, 13-220 Rybno	
Nazwa obiektu :		" Przebudowa drogi transportu rolnego w Tuczkach na działce nr 77, 110 "	Branża : DROGOWA
Temat opracowania :		PRZEBUDOWA DROGI GMINNEJ	Stadium : P.W.
Nazwa rysunku :		SZCZEGÓŁ KONSTRUKCYJNY	Skala : 1:10
ZESPÓŁ PROJEKTOWY		Data :	
Imię i nazwisko :		Podpis : Nr uprawnień :	Kwiecień 2017r.
Projektant :		Rys. nr :	
tech. Alfons Szymański		7	