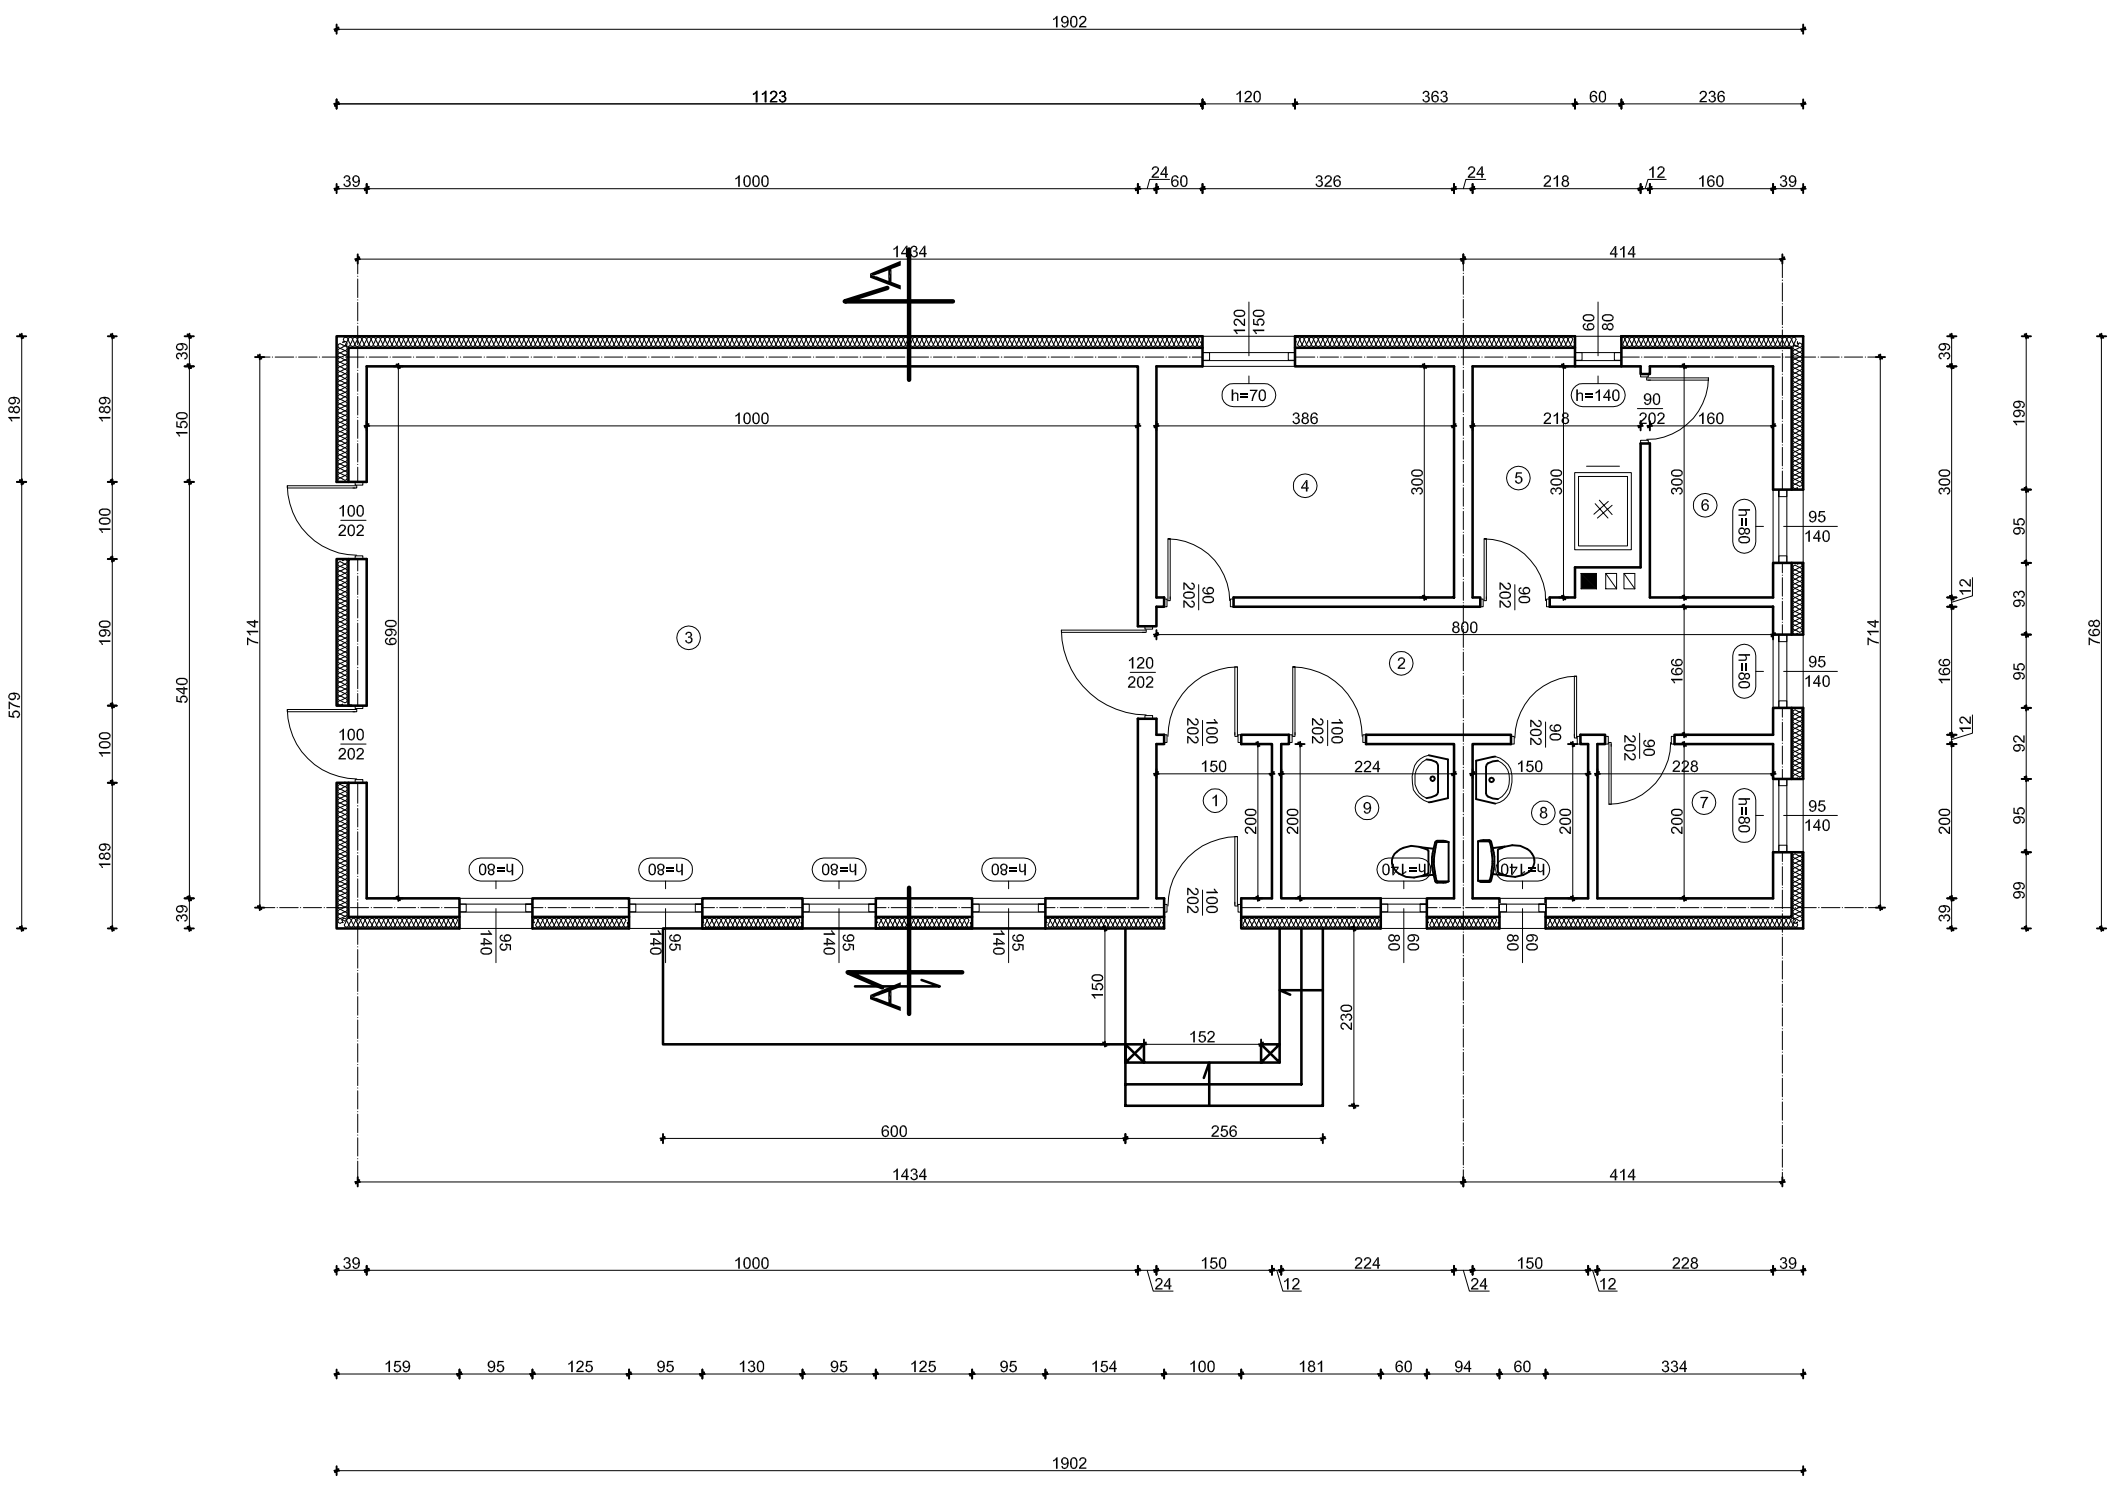

Nr	Nazwa pomieszczenia	Pow. "netto" po podłodze [m2]
PARTER BUDYNKU		
1	Wiatrołap	3,00
2	Komunikacja	13,28
3	Sala	69,00
4	Kuchnia	11,58
5	Kotłownia	6,21
6	Magazyn opału	4,80
7	Pom. socjalne	4,56
8	WC	3,00
9	WC	4,48
SUMA PARTER:		119,91

Inwestor: Gmina Rybno ul. Lubawska 15, 13-220 Rybno		ŚWIETLICA WIEJSKA Koncepcja	Data 02/2018
Branża: BUDOWLANA	Tytuł: RZUT PARTERU	Autor projektu: mgr. inż. Artur Żyłka	rys. nr 1
Adres: Tuczki Dz. Nr 171			Skala 1:100