




ELEWACJE

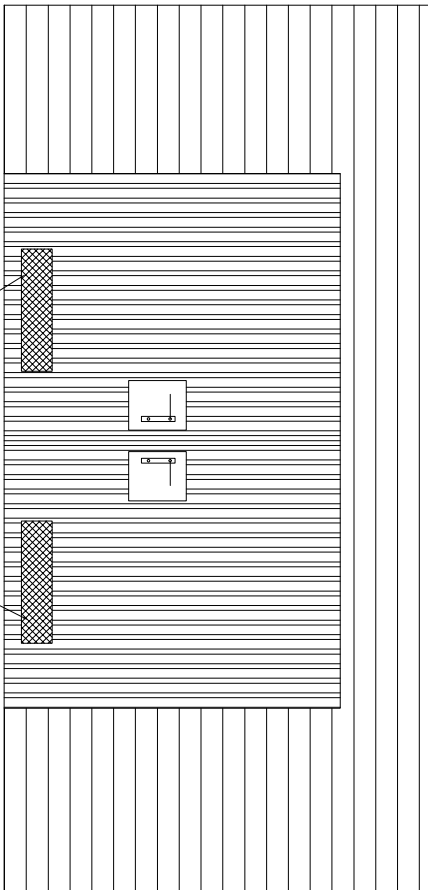


Elewacja frontowa

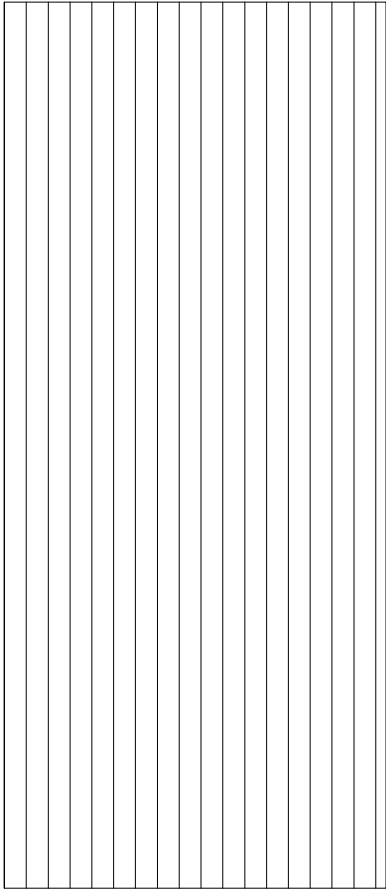

Elewacja tylna

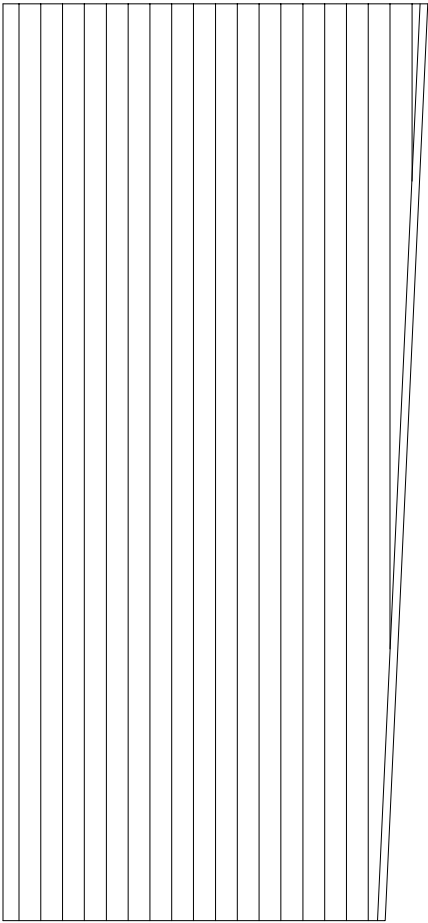

Elewacja boczna

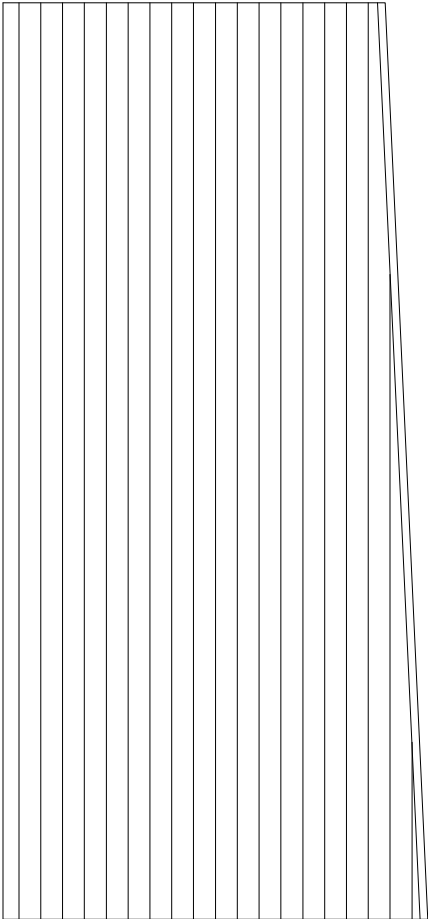

Elewacja boczna

Inwestor: Gmina Rybno ul. Lubawska 15, 13-220 Rybno		GARAŻ PROJEKT		Data 08/2018
Branża: BUDOWLANA	Tytuł: ELEWACJE	Autor projektu:		rys. nr 5
Adres: TRUSZCZYŃSKI DZ. NR 32				Skala 1:50