


ELEWACJA OD ZAPLECZA
SKALA 1:100

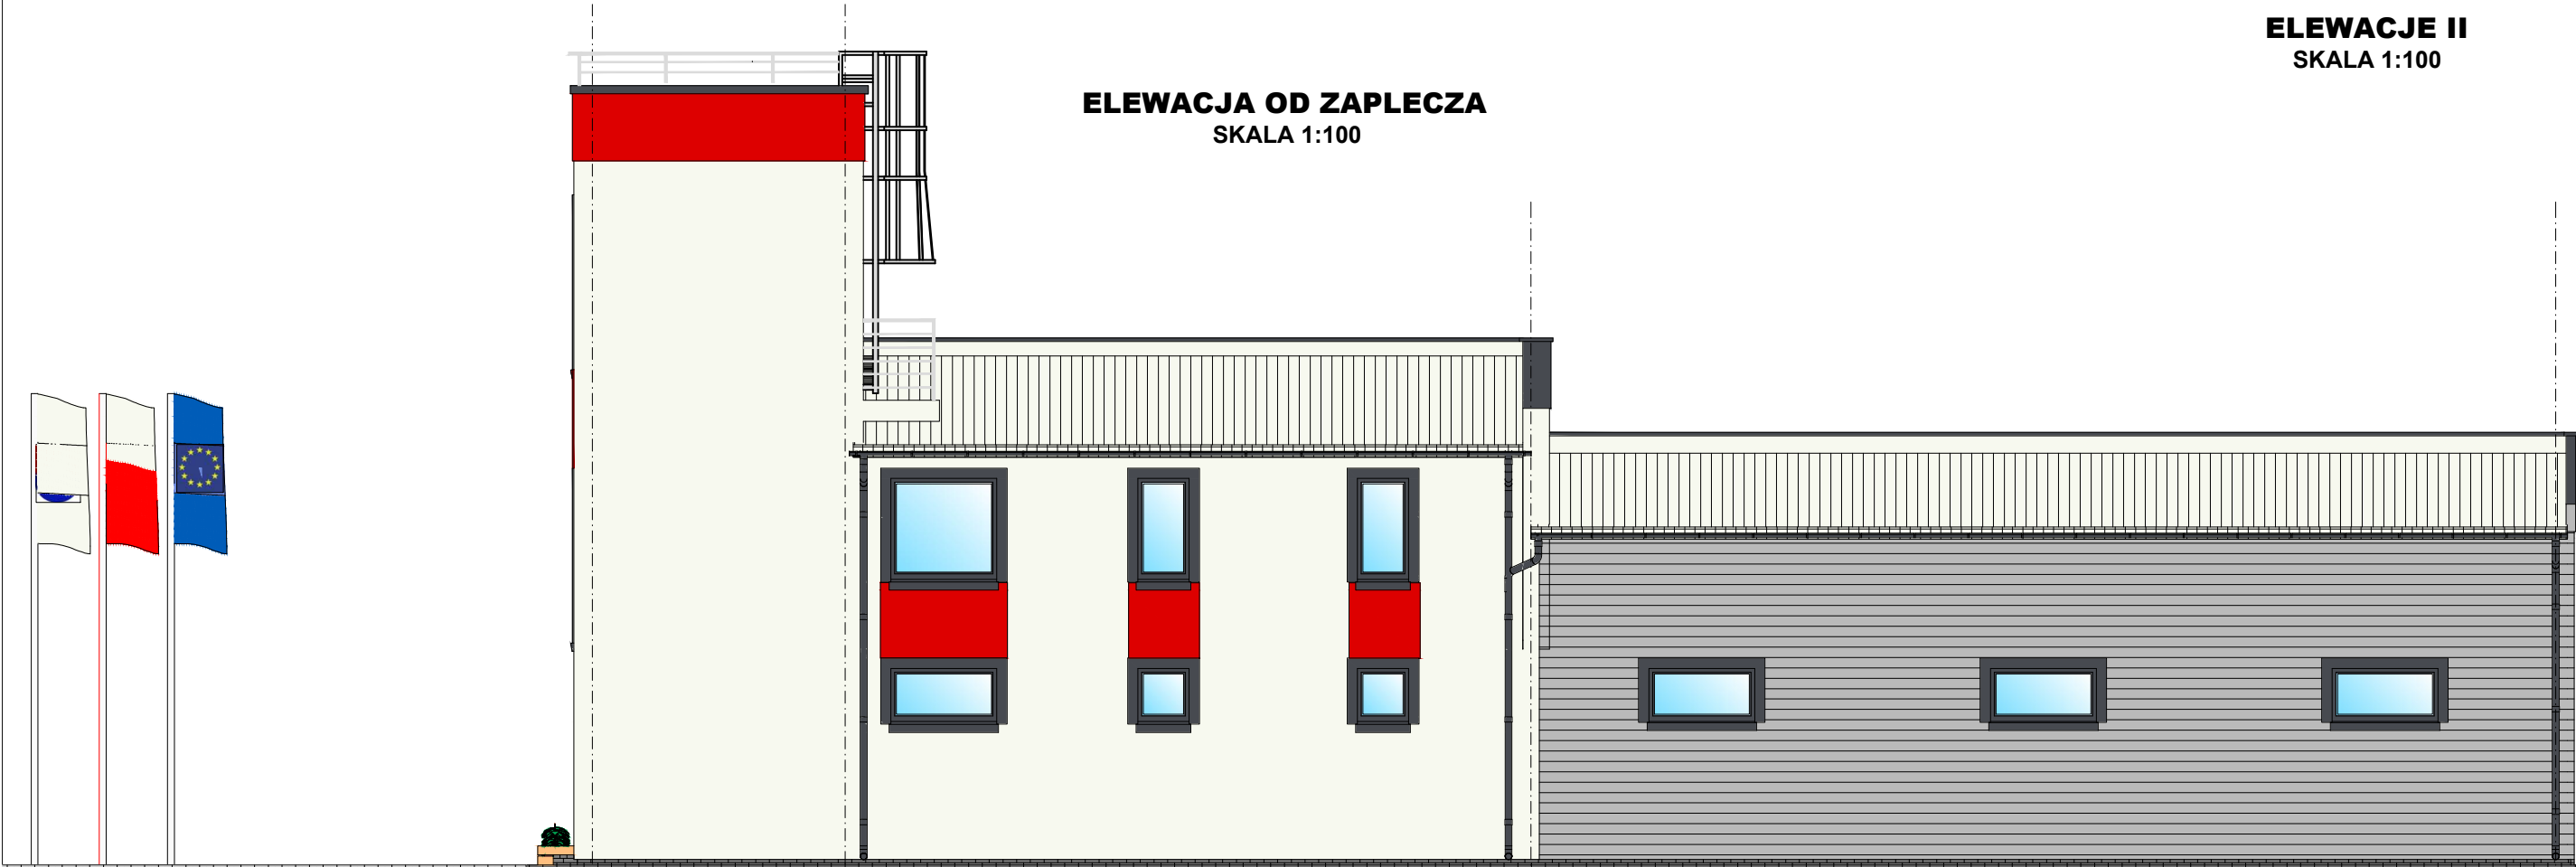

ELEWACJA BOCZNA 2
SKALA 1:100

