



Rybno dn. 09.04.2019r.

Gmina Rybno
ul. Lubawska 15
13 - 220 Rybno
woj. warmińsko - mazurskie
tel./fax. 23-696 6055

Szanowni Państwo
OFERENCI
WYKONAWCY

PGN.7021.24.1.2019

ZAPYTANIE OFERTOWE II
na montaż ogrodzenia działki nr 245 obręb Koszelewki

1. Tryb zamówienia

Gmina Rybno składa ponawia niniejsze zapytanie ofertowe w trybie art. 4 pkt. 8 ustawy z dnia 29 stycznia 2004 r. prawo zamówień publicznych (Dz. U. 2017 t. poz. 1579 z późn. zm.) tj. co do zamówień i konkursów, których wartość nie przekracza wyrażonej w złotych równowartości kwoty 30 000 euro.

2. Przedmiot zamówienia obejmuje:

- 1) Montaż ogrodzenia wraz z wyrównaniem terenu pod montowane ogrodzenie na działce nr 245 obręb Koszelewki.
- 2) Gmina Rybno zapewnia materiały do zamontowania ogrodzenia takie jak: brama 2-skrzydłowa z panelem fl4 H=150x4m ocynk RAL+ furtka (kolor zielony)- 1 kpl. oraz zestaw ogrodzenia z panela h=1,53 fl4 6005 (40 szt.) + słupki (40 szt.) + obejma pośrednia 120 szt.+ obejma końcowa 40x60 (6 szt.)+ obejma narożna 40x60 (6 szt.)+ uchwyt uniwersalny do panela 6 szt.- ok 100mb.
- 3) Słupki ogrodzenia należy wbetonować na głębokość nie płycej jak 0,5 m (zagłębienie w przedziale 0,45-0,55m) i dokładnie obetonować do poziomu terenu betonem C16/20. Materiały wraz z transportem zapewnia Wykonawca.
- 4) Materiały do wykonania ogrodzenia są zeskładowane na terenie Gminnego Zakładu Gospodarki Komunalnej w Rybnie ul. Zarybińska 9, 13-220 Rybno. Wykonawca we własnym zakresie dokona załadunku i transportu do miejscowości Koszelewki.
- 5) Zakup pozostałych materiałów i sprzętu potrzebnego do montażu ogrodzenia jest w zakresie Wykonawcy robót budowlanych.
- 6) Planowany termin wykonania ogrodzenia **do 28.06.2019r.**

3. Zastrzeżenia

- 1) Zamawiający zastrzega sobie prawo do unieważnienia niniejszego zapytania ofertowego bez podania przyczyny.

2) Zamawiający nie może być pociągany do odpowiedzialności za jakiegokolwiek koszty czy wydatki poniesione przez Wykonawców z związku z przygotowaniem i dostarczeniem oferty.

3) Nadesłane oferty nie podlegają zwrotowi.

4. Miejsce i termin składania ofert:

Urząd Gminy Rybno, ul. Lubawska 15, 13-220 Rybno do dnia 16.04.2019 r. do godz. 12:00.

Oferty można składać:

- 1) na piśmie w Urzędzie Gminy Rybno, ul. Lubawska 15, pok.17 (z dopiskiem: „**Zapytanie ofertowe na montaż ogrodzenia działki nr 245 obręb Koszelewki**”).
- 2) lub e-mail: rybno@gminarybno.pl (oferta przesyłana drogą elektroniczną musi mieć formę skanu z uwagi na podpis).

5. Opis sposobu przygotowywania ofert, forma składania dokumentów:

- 1) Wykonawca może złożyć tylko jedną ofertę.
- 2) Wykonawcy mogą wspólnie ubiegać się o udzielenie zamówienia (np. w formie spółki cywilnej, konsorcjum, porozumienia zawartego między podmiotami). Wykonawcy występujący wspólnie muszą ustanowić pełnomocnika (lidera) do reprezentowania ich w postępowaniu o udzielenie zamówienia albo reprezentowania w postępowaniu i zawarcia umowy w sprawie zamówienia publicznego. Pełnomocnictwo należy dołączyć do oferty. Treść pełnomocnictwa powinna dokładnie określać zakres umocowania. Wszelka korespondencja oraz rozliczenia dokonywane będą wyłącznie z pełnomocnikiem (liderem).
- 3) Wszelkie poprawki lub zmiany w tekście oferty muszą być parafowane własnoręcznie przez osoby podpisujące oferty.
- 4) Zaleca się, aby wszystkie kartki oferty były ponumerowane i spięte w sposób uniemożliwiający wypadnięcie jakiegokolwiek z dokumentów oferty.

6. Informacja o dokumentach składających się na ofertę:

Wykonawca ma obowiązek przedłożenia w ofercie następujących dokumentów:

- 1) Formularz ofertowy (zał. nr 1)
- 2) Pełnomocnictwo do reprezentowania w postępowaniu, jeżeli oferta będzie podpisana przez osobę (y) upoważnioną(e) lub w przypadku występowania podmiotów wspólnie w trybie art.23 ustawy Prawo zamówień publicznych.

7. Osoba uprawniona do kontaktu z Wykonawcą

Pan Artur Żyłka- Kierownik Referatu UG, a.zylka@gminarybno.pl, tel. 502 056 977

Pani Justyna Labicka, j.labicka@gminarybno.pl, tel.502 056 973

8. Istotne dla wnioskodawcy postanowienia umowy

- 1) Wykonawca zamówienia zobowiązany jest do:
 - a) udzielenia minimum 2 letniej gwarancji, licząc od daty odbioru ogrodzenia przez Zamawiającego,
 - b) Cena określona w ofercie powinna obejmować wszystkie koszty związane z realizacją przedmiotu zamówienia (w tym transportu i montażu).
- 2) Obowiązującą formą odszkodowania z tytułu niewykonania lub nienależytego wykonania będzie kara umowna.

- 3) Wykonawca zapłaci Zamawiającemu kary umowne:
- a) za zwłokę w dostawie przedmiotu umowy w wysokości 0,5 % wynagrodzenia umownego brutto za każdy dzień zwłoki,
 - b) za zwłokę w usunięciu wad stwierdzonych przy odbiorze lub ujawnionych w okresie gwarancji i rękojmi w wysokości 0,5% wynagrodzenia umownego za każdy dzień zwłoki liczony od terminu wyznaczonego na usunięcie wad,
 - c) za odstąpienie od umowy przez Wykonawcę lub Zamawiającego z powodu okoliczności, za które odpowiada Wykonawca w wysokości 20 % wynagrodzenia umownego brutto.

9. Kryteria oceny ofert:

- 1) Oferty zostaną ocenione na podstawie:
 - a) najniższa cena brutto (100%). Cena oferty powinna być podana w PLN cyfrowo, z dokładnością do dwóch miejsc po przecinku.

10. Wynagrodzenie

Wynagrodzenie za wykonanie przedmiotu zamówienia będzie płatne na podstawie wystawionej przez Wykonawcę faktury, w ciągu 30 dni od daty jej otrzymania przez Zamawiającego, przelewem na konto Wykonawcy.

11. Informacje dotyczące wyboru najkorzystniejszej oferty

Informacja z wyboru zostanie podana tylko na stronie internetowej www.bip.gminarybno.pl, a wybrany Oferent poproszony o podpisanie umowy.

12. Pozostałe informacje

Zamawiający zastrzega sobie prawo do:

- 1) zmiany lub odwołania niniejszego ogłoszenia,
- 2) zmiany warunków lub terminów prowadzonego postępowania ofertowego,
- 3) unieważnienie postępowania na każdym jego etapie bez podania przyczyny, a także pozostawienie postępowania bez wyboru oferty.

W załączeniu:

1. Wzór oferty
2. Plan zagospodarowania terenu

Z góry dziękuję za złożenie ofert.

Z poważaniem

Z up Wójta
Ingr Jolanta Jendrycka
Sekretarz Gminy

OFERTA

.....
Pieczęć firmowa lub nazwa

Odpowiadając na zapytanie ofertowe Gminy Rybno **PGN.7021.24.2019** dotyczące
montaż ogrodzenia działki nr 245 obręb Koszelewki

składam niniejszym następującą ofertę:

1. Dane dotyczące oferenta

Nazwa

Siedziba.....

nr telefonu/faksu.....

nr NIP.....

nr REGON.....

e-mail

osoba do kontaktu.....

2. Dane dotyczące zamawiającego :

Gmina Rybno, ul. Lubawska 15, 13-220 Rybno

NIP 5711629433, REGON 130378404

3. Oferuję wykonanie całości przedmiotu zamówienia za:

- cenę netto zł (słownie: zł)
- podatek VAT zł (słownie: zł)
- cenę brutto zł (słownie: zł)

1. Oświadczam, że zapoznaliśmy się z przedmiotem prac, dokonaliśmy obmiaru, oględzin i wizji lokalnej.
2. Zamówienie zobowiązujemy się zrealizować do 28.06.2019r. w szczególnych przypadkach, gdy Zamawiający wyrazi zgodę termin może zostać przesunięty.
3. Okres gwarancji (min. 2 lata)

PROJEKT ZAGOSPODAROWANIA TERENU

Wzrost k mapy

347.-143

Kala

1:1000

DZIAŁKA NR 245 OBREB KOSZELEWKI

Amusz

232.343.063, 232.334.104

Obreby

KOSZELEWKI

Gmina

Rybno

Gk. 6642.463.2016

Plan zagospodarowania

MAPA 347.-143

Wzrost k mapy

1990.218


Data opracowania

2016.09.28

Linie białe

16

150,7

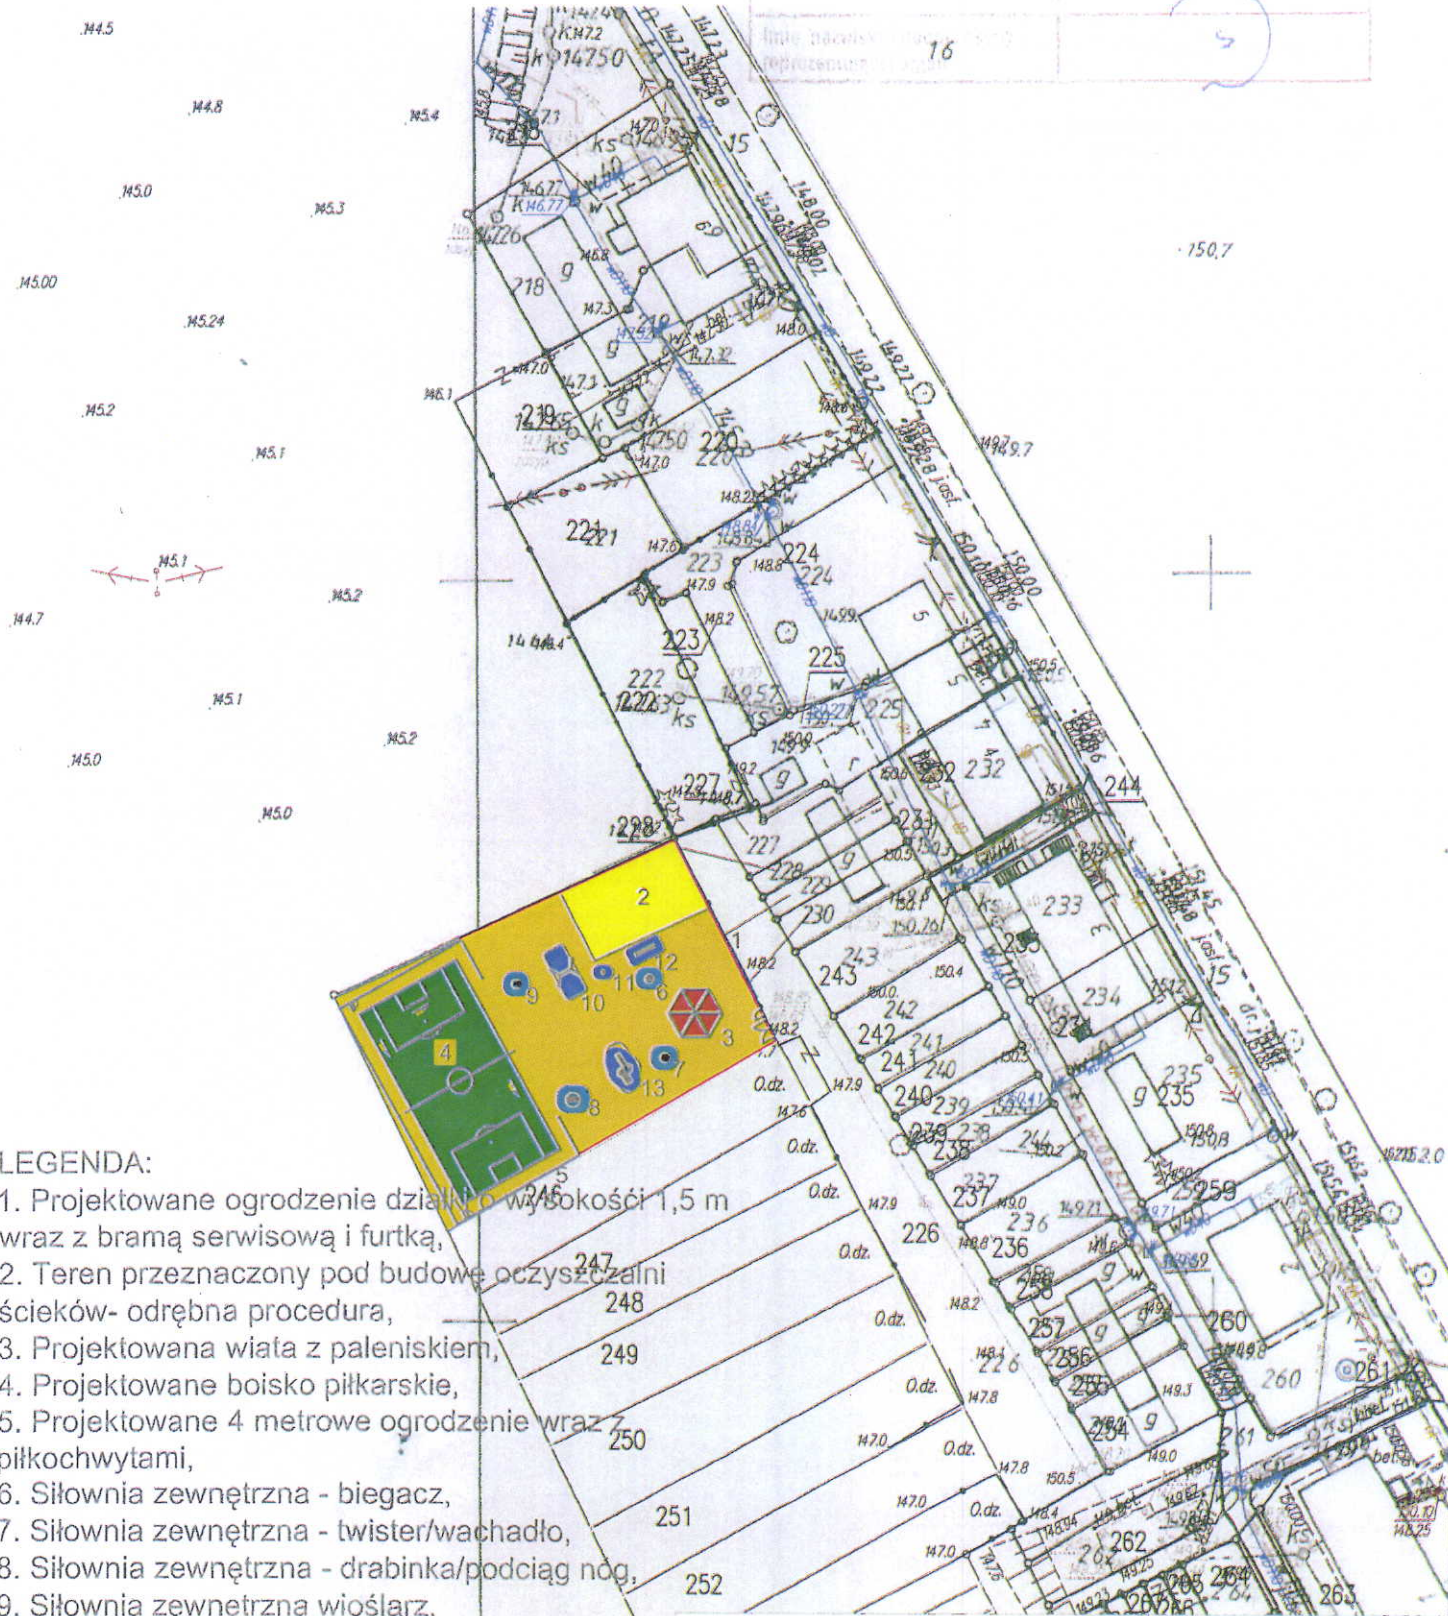

LEGENDA:

1. Projektowane ogrodzenie działki o wysokości 1,5 m wraz z bramą serwisową i furtką,
2. Teren przeznaczony pod budowę oczyszczalni ścieków- odrębna procedura,
3. Projektowana wiatła z paleniskiem,
4. Projektowane boisko piłkarskie,
5. Projektowane 4 metrowe ogrodzenie wraz z piłkochwyłtami,
6. Siłownia zewnętrzna - biegacz,
7. Siłownia zewnętrzna - twister/wachadło,
8. Siłownia zewnętrzna - drabinka/podciąg nóg,
9. Siłownia zewnętrzna wioślarsz,
10. Plac zabaw - hustawka dwu-stanowiskowa,
11. Plac zabaw - kiwak,
12. Plac zabaw - huśtawka wagowa,
13. Plac zabaw - zestaw rekreacyjnyjny.

Inwestor: GMINA RYBNO ul. Lubawska 15, 13-220 Rybno		Zagospodarowanie terenu Projekt budowlano-techniczny		Data 10/2016
Brzoza:	Tytuł: ARCHITEKTURA Plan zagospodarowania	Opracował:		ryz. nr 1
Adres:	KOSZELEWKI Dz. Nr 245			Skala 1:500

Klauzula informacyjna z art. 13 RODO do zastosowania przez zamawiających w celu związanym z postępowaniem o udzielenie zamówienia publicznego

Zgodnie z art. 13 ust. 1 i 2 rozporządzenia Parlamentu Europejskiego i Rady (UE) 2016/679 z dnia 27 kwietnia 2016 r. w sprawie ochrony osób fizycznych w związku z przetwarzaniem danych osobowych i w sprawie swobodnego przepływu takich danych oraz uchylenia dyrektywy 95/46/WE (ogólne rozporządzenie o ochronie danych) (Dz. Urz. UE L 119 z 04.05.2016, str. 1), dalej „RODO”, informuję, że:

- administratorem Pani/Pana danych osobowych jest Gmina Rybno, ul. Lubawska 15, 13-220 Rybno
- inspektor ochrony danych osobowych
Z Inspektorem Ochrony Danych można się skontaktować za pomocą poczty elektronicznej: iod.rybno@rodowsamorzadach.pl *;
- Pani/Pana dane osobowe przetwarzane będą na podstawie art. 6 ust. 1 lit. c RODO w celu związanym z postępowaniem o udzielenie zamówienia PIK.7226.42.2018 prowadzonym w trybie zapytania ofertowego;
- odbiorcami Pani/Pana danych osobowych będą osoby lub podmioty, którym udostępniona zostanie dokumentacja postępowania w oparciu o art. 8 oraz art. 96 ust. 3 ustawy z dnia 29 stycznia 2004 r. – Prawo zamówień publicznych (Dz. U. z 2017 r. poz. 1579 i 2018), dalej „ustawa Pzp”;
- Pani/Pana dane osobowe będą przechowywane, zgodnie z art. 97 ust. 1 ustawy Pzp, przez okres 4 lat od dnia zakończenia postępowania o udzielenie zamówienia, a jeżeli czas trwania umowy przekracza 4 lata, okres przechowywania obejmuje cały czas trwania umowy;
- obowiązek podania przez Panią/Pana danych osobowych bezpośrednio Pani/Pana dotyczących jest wymogiem ustawowym określonym w przepisach ustawy Pzp, związanym z udziałem w postępowaniu o udzielenie zamówienia publicznego; konsekwencje niepodania określonych danych wynikają z ustawy Pzp;
- w odniesieniu do Pani/Pana danych osobowych decyzje nie będą podejmowane w sposób zautomatyzowany, stosowanie do art. 22 RODO;
- posiada Pani/Pan:
 - na podstawie art. 15 RODO prawo dostępu do danych osobowych Pani/Pana dotyczących;
 - na podstawie art. 16 RODO prawo do sprostowania Pani/Pana danych osobowych *;
 - na podstawie art. 18 RODO prawo żądania od administratora ograniczenia przetwarzania danych osobowych z zastrzeżeniem przypadków, o których mowa w art. 18 ust. 2 RODO **;
 - prawo do wniesienia skargi do Prezesa Urzędu Ochrony Danych Osobowych, gdy uzna Pani/Pan, że przetwarzanie danych osobowych Pani/Pana dotyczących narusza przepisy RODO;
- nie przysługuje Pani/Panu:
 - w związku z art. 17 ust. 3 lit. b, d lub e RODO prawo do usunięcia danych osobowych;
 - prawo do przenoszenia danych osobowych, o którym mowa w art. 20 RODO;

- na podstawie art. 21 RODO prawo sprzeciwu, wobec przetwarzania danych osobowych, gdyż podstawą prawną przetwarzania Pani/Pana danych osobowych jest art. 6 ust. 1 lit. c RODO.

* **Wyjaśnienie:** skorzystanie z prawa do sprostowania nie może skutkować zmianą wyniku postępowania o udzielenie zamówienia publicznego ani zmianą postanowień umowy w zakresie niezgodnym z ustawą Pzp oraz nie może naruszać integralności protokołu oraz jego załączników.

** **Wyjaśnienie:** prawo do ograniczenia przetwarzania nie ma zastosowania w odniesieniu do przechowywania, w celu zapewnienia korzystania ze środków ochrony prawnej lub w celu ochrony praw innej osoby fizycznej lub prawnej, lub z uwagi na ważne względy interesu publicznego Unii Europejskiej lub państwa członkowskiego.