

B. 6743.1. 329. 2021

załącznik nr 2  
do ZO PGN. 7013.27.1.2021

Rybno, 29.06.2021

(miejscowość, data)



(Imię i nazwisko zgłaszającego, adres)  
**GMINA RYBNO**  
13-220 Rybno, ul. Lubawska 15  
woj. warmińsko-mazurskie  
IP 5711629433 Regon 130378404  
tel. kontaktowy .....

STAROSTWO POWIATOWE  
w Działdowie

PGN.7013.27.2021

## ZGŁOSZENIE ROBÓT BUDOWLANYCH

Na podstawie art. 29, art. 30 i art. 31 ustawy z dnia 7 lipca 1994 roku Prawo Budowlane (Dz. U. z 2020. poz. 1333) zgłaszam zamiar wykonania:

- rodzaj, zakres i sposób wykonania robót:  
Skatepark na działce nr 124/3 obręb Dębień
- adres planowanego zamierzenia ( miejscowość, gmina, nr ew. działki )  
Dębień, Gmina Rybno, działka nr 124/3 obręb Dębień

Planowany termin rozpoczęcia robót: 22.07.2021r.

Załączniki:

1. Oświadczenie o prawie dysponowania nieruchomością
2. Opis robót, szkice, rysunki
3. Mapa sytuacyjna z zaznaczoną lokalizacją

WOJT

mgr inż. Tomasz Węgrzynowski  
(podpis zgłaszającego)

Wyrażam zgodę na przetwarzanie moich danych osobowych przez administratora: Starostę Działdowskiego z siedzibą w Starostwie Powiatowym przy ul. Kościuszki 3 w Działdowie w celu wykonania czynności zgodnie z Ustawą z dnia 7 lipca 1994 roku Prawo budowlane (Dz. U. z 2020. poz. 1333) oraz z Ustawą z dnia 10 maja 2018 roku o ochronie danych osobowych (Dz. U. z 2019 r., poz. 1000).

Zapoznałem / zapoznałam się z Klauzulą informacyjną.

STAROSTWO POWIATOWE  
ul. Kościuszki 3  
13-200 Działdowo

29.06.2021 mgr inż. Tomasz Węgrzynowski

data i czytelny podpis

Na podstawie art. 30 ust. 5 i 5e ustawy  
Prawo Budowlane Starosta Działdowski  
potwierdza przyjęcie zgłoszenia robót  
budowlanych określonych w zgłoszeniu  
Nr B.6743.1.329.2021 z dnia 30.06.2021.....

Z up. STAROSTY

mgr inż. arch. Małgorzata Strzałkowska  
NACZELNIK WYDZIAŁU  
ARCHITEKTOMI I INŻYNIERAMI BUDOWLANEGO

ORGAN NIE WNIÓSŁ SPRZECIWU  
13-07-2021

## *Klauzula informacyjna*

*Informujemy, że:*

- 1. Administratorem Pana/Pani danych osobowych jest Starosta Działdowski z siedzibą w Starostwie Powiatowym przy ul. Kościuszki 3 w Działdowie, tel.: 23 697 59 40, adres e-mail: sekretariat@e-starostwo.pl.*
- 2. Wyznaczono inspektora ochrony danych z którym można się kontaktować poprzez e-mail: iod@e-starostwo.pl lub pisemnie na adres: Starostwo Powiatowe w Działdowie ul. Kościuszki 3, 13-200 Działdowo.*
- 3. Celem zbierania danych jest wykonywanie czynności zgodnie z Ustawą z dnia 7 lipca 1994 roku Prawo budowlane (t.j. Dz. U. z 2020 r., poz. 1333 ze zm.).*
- 4. Przysługuje Pani/Panu prawo dostępu do treści danych oraz ich sprostowania, usunięcia lub ograniczenia przetwarzania, a także prawo sprzeciwu, zażądania zaprzestania przetwarzania i przenoszenia danych, jak również prawo do cofnięcia zgody w dowolnym momencie oraz prawo do wniesienia skargi do organu nadzorczego (tj.: Prezesa Urzędu Ochrony Danych Osobowych).*
- 5. Podanie danych jest dobrowolne, lecz niezbędne do wykonania czynności zgodnych z Ustawą z dnia 7 lipca 1994 roku Prawo budowlane (t.j. Dz. U. z 2020 r., poz. 1333 ze zm.). W przypadku niepodania danych nie będzie możliwe wykonanie w/w czynności.*
- 6. Dane udostępnione przez Panią/Pana nie będą podlegały udostępnieniu podmiotom trzecim. Odbiorcami danych będą tylko instytucje upoważnione z mocy prawa.*
- 7. Dane udostępnione przez Panią/Pana nie będą podlegały profilowaniu.*
- 8. Administrator danych nie ma zamiaru przekazywać danych osobowych do państwa trzeciego lub organizacji międzynarodowej.*
- 9. Dane osobowe będą przechowywane zgodnie z rozporządzeniem Prezesa Rady Ministrów z dnia 18 stycznia 2011 r. w sprawie instrukcji kancelaryjnej, jednolitych rzeczowych wykazów akt oraz instrukcji w sprawie organizacji i zakresu działania archiwów zakładowych (Dz. U. Nr 14, poz. 67).*

  
WÓJT  
mgr inż. Tomasz Wegrzynowski

STAROSTWO POWIATOWE  
ul. Kościuszki 3  
13-200 Dziadowo

Z up. STAROSTY

mgr inż. arch. ~~Małgorzata~~ Strzałkowska  
NACZELNIK WYDZIAŁU  
ARCHITEKTONICZNO-BUDOWLANEGO

Załącznik do zgłoszenia

B.0743.1.329.2021.....

z dnia 30.06.2021.....

## PROJEKT

**Skatepark w miejscowości Dębień.**

**LOKALIZACJA:** Dębień, Gmina Rybno, działka nr 124/3 obręb Dębień

**INWESTOR:** Gmina Rybno, ul. Lubawska 15, 13-220 Rybno

**OPRACOWAŁ:** mgr Monika Standarska

**RYBNO, czerwiec 2021**

## SPIS ZAWARTOŚCI PROJEKTU

1. *Przedmiot inwestycji*
2. *Podstawa opracowania*
3. *Istniejący stan zagospodarowania terenu*
4. *Skatepark*
5. *Jakość i bezpieczeństwo*
6. *Uwagi*



## 1. PRZEDMIOT INWESTYCJI

Przedmiotem inwestycji jest doposażenie działki nr 124/3 w miejscowości Dębień poprzez budowę skateparku.

## 2. PODSTAWA OPRACOWANIA

- kopia mapy zasadniczej 1:500
- wizja lokalna dokonana w terenie czerwiec 2021r.

Podstawa prawna:


- Prawo budowlane z dnia 7 lipca 1994r. (Dz. U. z 2020. poz. 1333),
- Rozporządzenie Ministra Infrastruktury z dnia 12 kwietnia 2002 roku w sprawie warunków technicznych jakimi powinny odpowiadać budynki i ich usytuowanie (Dz. U. 2019 poz. 1065),
- normy budowlane fakultatywnie,
- inne przepisy związane.

## 3. ISTENIEJĄCY STAN ZAGOSPODAROWANIA TERENU

Działka użytkowana jest jako teren rekreacyjno-sportowy na której znajdują się: siłownia zewnętrzna, boisko, altana oraz lampa solarna. Pozostałą część działki stanowią tereny zielone nieurządzone.

## 4. SKATEPARK

Skatepark będzie wykonany z betonu. Całkowita długość ok. 22 m, szerokość ok. 2,40 m. Będą zawarte takie elementy jak: najazd (górką), rampa z zatrzymaniem i barierka ochronna. Wymiary oraz poglądowy wygląd obrazuje niżej przedstawiony rysunek.

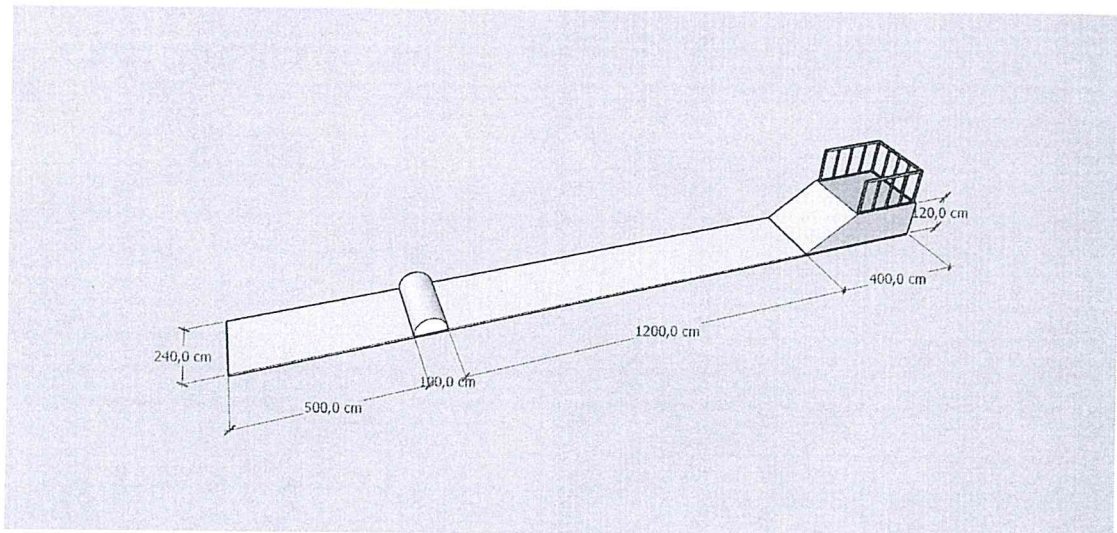


## 5. JAKOŚĆ I BEZPIECZEŃSTWO




Urządzenia przewidziane do montażu na terenie działki muszą charakteryzować się wysoką odpornością na działanie warunków atmosferycznych. Urządzenia muszą być wykonane

z materiałów wysokiej jakości i odpowiednio zabezpieczone przed szkodliwym działaniem warunków atmosferycznych.


#### **6. UWAGI**

Prace montażowe należy wykonać zgodnie z dokumentacją, przepisami BHP, normami oraz warunkami technicznymi wykonania i odbioru robót budowlanych.

OPRACOWAŁA:  
  
mgr Monika Standarska

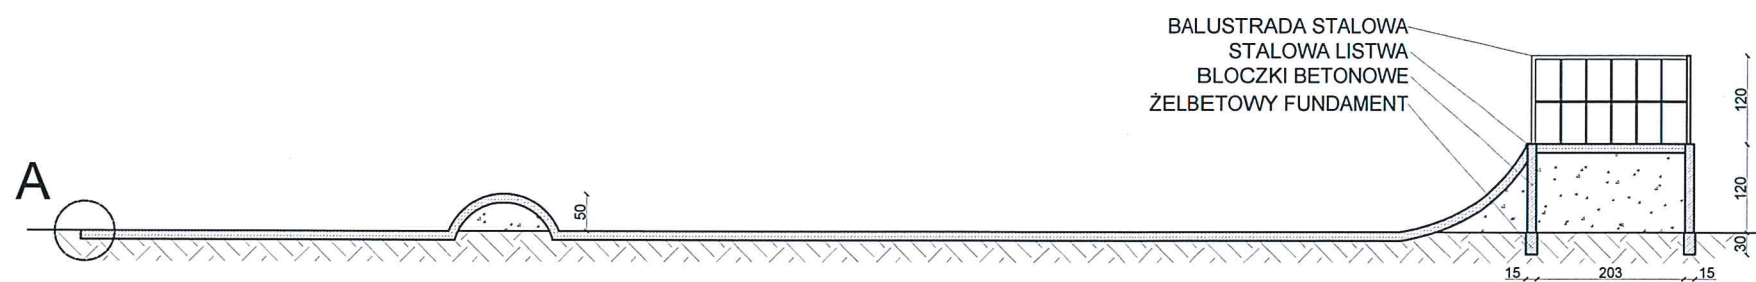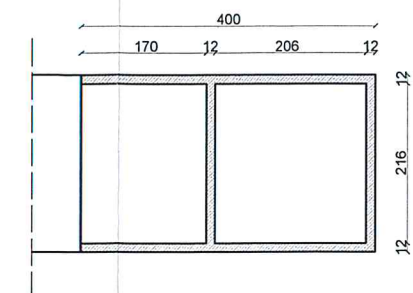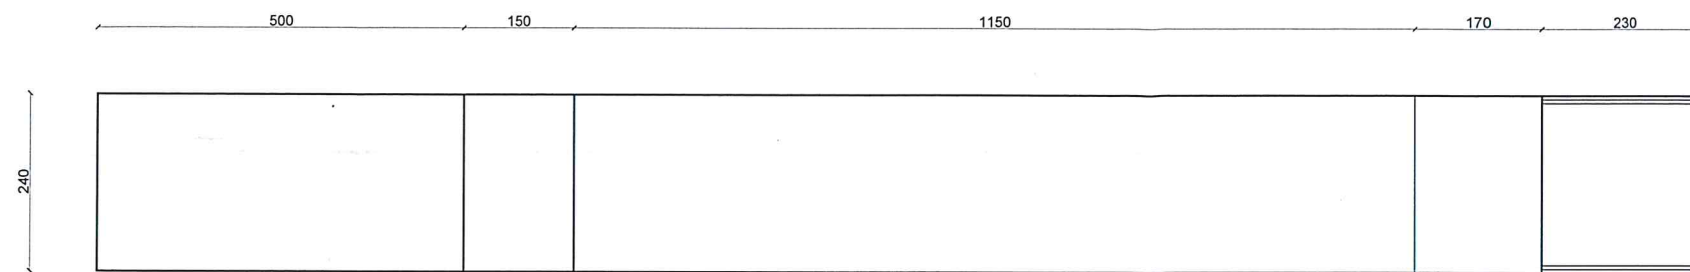

- KRAWĘŻNIK BETONOWY
- BETON B30, zbrojenie z włókien propylenu - 13cm
  - CHUDY BETON - 10cm
  - FOLIA
  - PODBUDOWA-kruszywo- 20cm
  - GRUNT RODZIMY

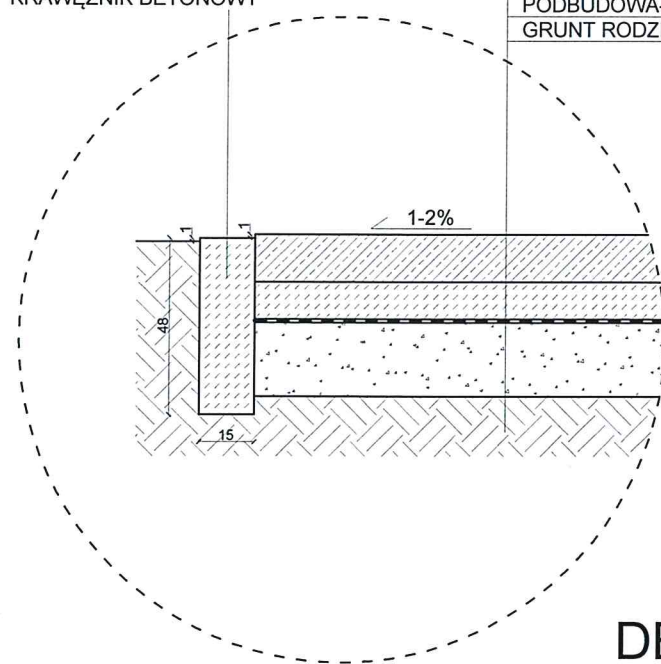

**DETAL A**  
SKALA 1:20

		BRANŻA: BUDOWLANA		NR RYS. 1
		PROJEKTOWAŁ	OPRACOWAŁ	KREŚLIŁ
OBIEKT:	SKATEPARK	TYTUŁ RYSUNKU: <b>PROJEKT ARCH. BUDOWLANY</b> RZUT I PRZEKRÓJ OBIEKTU 1 : 100		
LOKALIZACJA:	DĘBIEŃ gmina RYBNO dz. nr 124/3			
INWESTOR:	GMINA RYBNO UL. Lubawska 15, 13-220 Rybno			
DATA:	06.2021	SKALA:	1 : 100	



Mapa nieaktualizowana  
nie może służyć  
do celów projektowych

141/2

Załącznik do zgłoszenia

B.6743.1.329.2021

z dnia 30.06.2021

Z up. STAROSTY

mgr inż. arch. *Elżbieta Strzałkowska*  
NAZWIŚNIK WYDZIAŁU  
ARCHITEKTÓW SZCZEGÓLNO-BUDOWLANEGO

Wycinek mapy zasadniczej

skala 1 : 500

arkusz 7.199.11.10.1.4

obręb DĘBIEN

gmina RYBNO

Gk. 6642.169.2020

Poświadczam zgodność niniejszej kopii z treścią materiału państwowego zasobu geodezyjnego i kartograficznego	
Organ prowadzący państwowy zasób geodezyjny i kartograficzny	Starosta Dziadówski
Nazwa materiału państwowego	MAPA ZASADNICZA
Identyfikator państwowego materiału państwowego	P. 2803. 1990. 218

		BRANŻA: BUDOWLANA	NR RYS. 2
		PROJEKTOWAŁ	OPRACOWAŁ
		KREŚLIŁ	
OBIEKT:	SKATEPARK	mgr inż. <i>ŁUKASZ KRAWIECKI</i> upr. bud. nr 132/MOKK/2019	
LOKALIZACJA:	DĘBIEN gmina RYBNO dz. nr 124/3	TYTUŁ: Rybnostkowanie i kierowania robotami bez ograniczeń w spec. architektonicznej	
INWESTOR:	GMINA RYBNO UL. Lubawska 15, 13-220 Rybno	PROJEKT ARCH. BUDOWLANY	
DATA:	06.2021	SKALA:	1:500
		PZT 1:500	

