



GMINA RYBNO

ul. Lubawska 15, 13-220 Rybno
tel. (23) 696 60 55; fax. (23) 696 68 11
rybno@gminarybno.pl www.gminarybno.pl

Rybno, 10.06.2022 r.

PGN.7013.17.2022

ZAPYTANIE OFERTOWE na wykonanie projektu

„Zagospodarowanie terenu przy świetlicy wiejskiej w Naguszewie”

1. Opis zamierzenia inwestycyjnego

Gmina Rybno w ramach realizacji zadań funduszu sołectkiego sołectwa Naguszewo-Groszki w 2022r. zamierza zagospodarować teren nieruchomości oznaczonej jako działka nr 87 obręb geodezyjny Naguszewo, na której znajduje się świetlica wiejska. Zagospodarowanie terenu powinno polegać na zaprojektowaniu zadaszzonego tarasu, utwardzonego kostką wraz z odgradzającym go murem oporowym od pobliskiego rowu melioracyjnego. Zagospodarowanie w/w terenu powinno zawierać koncepcję odprowadzania wód opadowych z utwardzonego terenu.

2. Tryb zamówienia

Gmina Rybno składa niniejsze zapytanie ofertowe w trybie regulaminu udzielania zamówień na dostawy, usługi lub roboty budowlane w Urzędzie Gminy Rybno zgodnie z art. 3 pkt.1 ppkt. 1) § 7 ust. 2 z uwagi na próg określony w art.2 ust.1 pkt. 1 ustawy z dnia 11 września 2019 r. prawo zamówień publicznych (Dz. U. 2021. poz. 1129.) tj. co do zamówień i konkursów, których wartość nie przekracza wyrażonej w złotych równowartości kwoty 130.000,00 zł netto.

3. Zakres zapytania ofertowego

Gmina Rybno zamierza powierzyć Wykonawcy wyłonionemu w niniejszym zapytaniu ofertowym:

- 1) Przygotowanie kompletnej dokumentacji tj.:
 - a) projektu architektonicznego (3 szt.) wraz z opiniami, uzgodnieniami, pozwoleniami i innymi dokumentami wymaganymi przepisami szczególnymi niezbędnymi do uzyskania pozwolenia na budowę,
 - b) projektu technicznego (3 szt.),
 - c) kosztorysu inwestorskiego (1 szt.),
 - d) kosztorysu ofertowego (1 szt.),
 - e) przedmiaru robót (1 szt.),
 - f) szczegółowe specyfikacje techniczne wykonania i odbioru robót (1 szt.),
 - g) w/w dokumenty należy załączyć również w wersji elektronicznej.
- 2) Pełnienie nadzoru autorskiego w okresie realizacji inwestycji.

4. Terminy

Zamawiający oczekuje, że Wykonawca wykona zamówienie w terminie nie później niż do dnia 30 września 2022r.

5. Wymagania szczegółowe

Zamawiający oczekuje, że Wykonawca wykona zamówienia w uzgodnieniu z Zamawiającym, tj. że przedmiot zamówienia będzie podlegał szczegółowemu uzgadnianiu rozwiązań projektowych na etapie ich przygotowywania. Zamysłem Zamawiającego jest wykonanie projektu zagospodarowania terenu przy świetlicy wiejskiej w Naguszewie z wykorzystaniem innowacyjnych technologii budowlanych w celu zmniejszenia kosztów utrzymania i eksploatacji infrastruktury powstałej w wyniku budowy, przy czym rozwiązania techniczne spełniające ten wymóg nie powinny znacząco wpływać na wzrost kosztu wykonania inwestycji. Zamawiający oczekuje, że Wykonawca będzie gotowy w ramach prac projektowych przedłożyć na życzenie Zamawiającego alternatywne rozwiązania projektowe wraz ze wskazaniem zalet i wad poszczególnych rozwiązań oraz wyliczeniem kosztów zarówno w zakresie kosztów wykonania jak i eksploatacji budowli. Zamawiający nie wymaga, ale **zaleca** dokonanie wizji w terenie przed złożeniem oferty celem zapoznania się z aktualnymi warunkami architektoniczno-technicznymi panującymi w terenie.

6. Kryteria oceny oferty

Zamawiający dokona oceny otrzymanych ofert w oparciu o zaoferowaną przez Wykonawców cenę brutto (waga – 80%) oraz doświadczenie (waga – 20%).

Opis sposobu przyznawania punktacji za spełnienie danego kryterium:

Lp	Nazwa kryterium	Waga	Sposób wyliczenia punktów dla danego kryterium	Uwagi
1	cena brutto	80%	$\frac{\text{najniższa oferowana cena brutto}}{\text{cena brutto oferty ocenianej}} \times 100 \times 80\%$	Obliczane z dokładnością do dziesiątych
2	doświadczenie	20%	Wykonawca wykaże, że w ostatnich 5 latach, a jeżeli okres prowadzonej działalności jest krótszy - w tym okresie wykonał co najmniej jedną usługę z zakresu wykonania projektu budowlanego obiektów użyteczności publicznej o zbliżonym zakresie - 5 pkt Wykonawca wykaże, że w ostatnich 5 latach, a jeżeli okres prowadzonej działalności jest krótszy - w tym okresie wykonał co najmniej trzy usługi z zakresu wykonania projektu budowlanego obiektów użyteczności publicznej o zbliżonym zakresie - 10 pkt Wykonawca wykaże, że w ostatnich 6 latach, a jeżeli okres prowadzonej działalności jest krótszy - w tym okresie wykonał co najmniej pięć usług z zakresu wykonania projektu budowlanego obiektów użyteczności publicznej o zbliżonym zakresie - 20 pkt $\frac{\text{punkty za doświadczenie}}{20} \times 100 \times 20\%$	

Wybrana zostanie oferta, która uzyska największą liczbę punktów po zsumowaniu punktów uzyskanych w poszczególnych kryteriach.

W przypadku dwóch lub więcej ofert z tą samą liczbą uzyskanych punktów Zamawiający zastrzega sobie prawo dodatkowych negocjacji cenowych z Wykonawcami.

7. Termin złożenia oferty i wymagania

Zamawiający rozpatrzy oferty, które zostaną złożone w terminie do 20 czerwca 2022 r., do godziny 12:00. Oferty powinny zostać złożone w siedzibie Zamawiającego w Rybnie, przy ul. Lubawskiej 15 w oparciu o załączony do zapytania formularz ofertowy (załącznik nr 1 do niniejszego zapytania ofertowego). Dopuszcza się złożenie oferty drogą elektroniczną, jednakże oferta powinna mieć formę zeskanowanego dokumentu zawierającego podpisy i pieczętki. Zamawiający oczekuje, że Wykonawca wraz z ofertą przedłoży dokumenty

potwierdzające status prawny Wykonawcy oraz dokumenty potwierdzające umocowanie osoby podpisującej ofertę do jej podpisania i złożenia.

8. **Zastrzeżenia**

1. Zamawiający zastrzega sobie prawo do unieważnienia niniejszego zapytania bez podania przyczyny.
2. Zamawiający nie może być pociągany do odpowiedzialności za jakiegokolwiek koszty czy wydatki poniesione przez Wykonawców w związku z przygotowaniem i dostarczeniem oferty.
3. Nadesłane oferty nie podlegają zwrotowi.
4. Mapa do celów projektowych oraz inne materiały niezbędne do wykonania niniejszego zadania stanowiąc będą koszt własny Wykonawcy.

9. **Informacje dodatkowe**

Zamawiający umieści w Biuletynie Informacji Publicznej Gminy Rybno pod adresem www.bip.gminarybno.pl informację o wyborze Wykonawcy.

Wszelkie pytania związane z niniejszym zapytaniem ofertowym należy przysyłać pocztą elektroniczną na adres e-mail: rybno@gminarybno.pl, w tytule wiadomości wpisując: „Zagospodarowanie terenu przy świetlicy wiejskiej w Naguszewie”.

Z góry dziękuję za złożenie ofert.

Wójt Gminy Rybno

/-/ Tomasz Węgrzynowski



GMINA RYBNO

ul. Lubawska 15, 13-220 Rybno
tel. (23) 696 60 55; fax. (23) 696 68 11
rybno@gminarybno.pl www.gminarybno.pl

FORMULARZ OFERTOWY

na wykonanie projektu budowlanego

Zagospodarowania terenu przy świetlicy wiejskiej w Naguszewie

Dane dotyczące wykonawcy

Nazwa:

Siedziba:

Adres poczty elektronicznej:

Numer telefonu i faksu:

Numer REGON:

Numer NIP:

Dane dotyczące zamawiającego

Gmina Rybno

ul. Lubawska nr 15, 13-220 Rybno

Zobowiązania wykonawcy

Nawiązując do zapytania ofertowego na wykonanie projektu budowlanego „Zagospodarowania terenu przy świetlicy wiejskiej w Naguszewie” nr sprawy: PGN.7013.17.2022 oferuję wykonanie projektu budowlanego będącego przedmiotem zapytania za cenę:

Cena oferty brutto

Cena nettozł

VATzł

Cena bruttozł

(Słownie:)

Oświadczam, że:


1. wykonam zamówienie w terminie do dnia (najpóźniej do 30 września 2022 r.),
2. osoby, które będą uczestniczyć w wykonywaniu zamówienia, posiadają wszelkie wymagane ustawowo uprawnienia budowlane niezbędne do wykonania przedmiotu niniejszego postępowania (uprawnień budowlanych w specjalności architektonicznej lub konstrukcyjno – budowlanej bez ograniczeń oraz przynależność do PIIB oraz uprawnienia geodezyjne. (na żądanie zamawiającego dostarczę dokumenty potwierdzające powyższe).

.....
(miejscowość i data)

.....
(Podpis i pieczęć osoby uprawnionej)

Województwo
Powiat
Jednostka ewidencyjna
Obwód

Wyrys z mapy
Skala 1:500

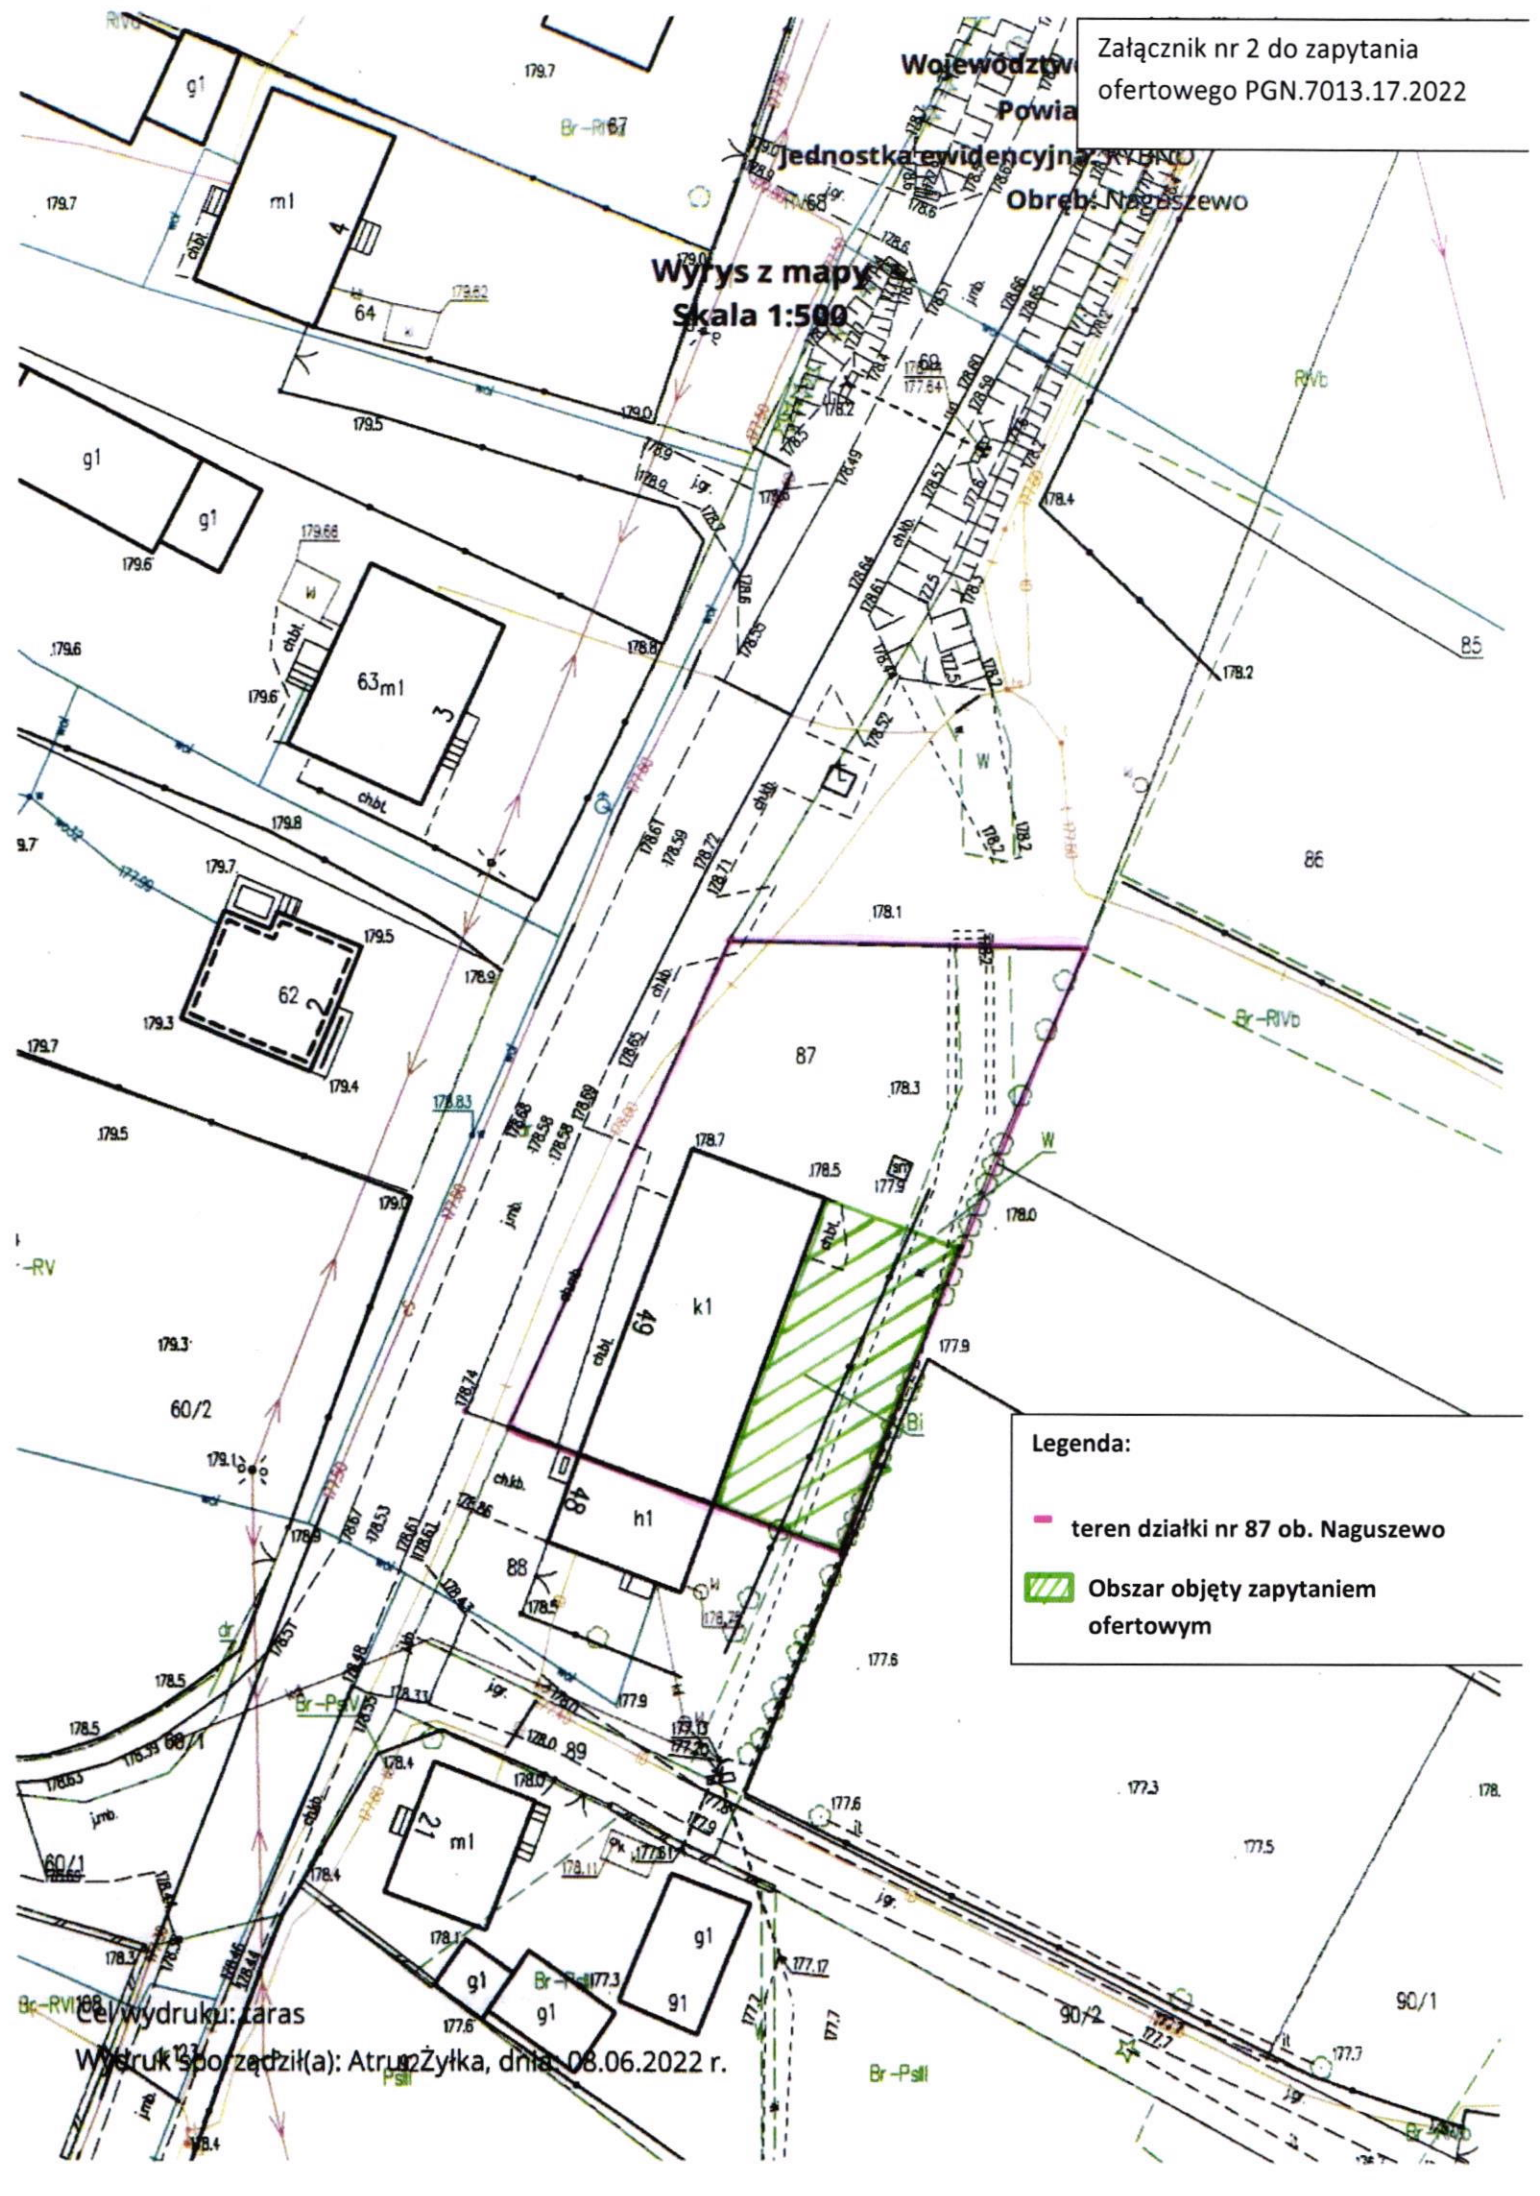

Legenda:

- teren działki nr 87 ob. Naguszewo
- Obszar objęty zapytaniem ofertowym

Cel wydruku: taras

Wydruk sporządził(a): AtrunŻyłka, dnia 08.06.2022 r.

Klauzula informacyjna z art. 13 RODO do zastosowania przez zamawiających w celu związanym z postępowaniem o udzielenie zamówienia publicznego

Zgodnie z art. 13 ust. 1 i 2 rozporządzenia Parlamentu Europejskiego i Rady (UE) 2016/679 z dnia 27 kwietnia 2016 r. w sprawie ochrony osób fizycznych w związku z przetwarzaniem danych osobowych i w sprawie swobodnego przepływu takich danych oraz uchylenia dyrektywy 95/46/WE (ogólne rozporządzenie o ochronie danych) (Dz. Urz. UE L 119 z 04.05.2016, str. 1), dalej „RODO”, informuję, że:

- 1) administratorem Pani/Pana danych osobowych jest Gmina Rybno, ul. Lubawska 15, 13-220 Rybno
- 2) inspektor ochrony danych osobowych
Z Inspektorem Ochrony Danych można się skontaktować za pomocą poczty elektronicznej: iod.rybno@rodowsamorzadach.pl *;
- 3) Pani/Pana dane osobowe przetwarzane będą na podstawie art. 6 ust. 1 lit. c RODO w celu związanym z udzieleniem zamówienia znak: 7013.17.2022 prowadzonym w trybie zapytania ofertowego;
- 4) odbiorcami Pani/Pana danych osobowych będą osoby lub podmioty, którym udostępniona zostanie dokumentacja postępowania w oparciu o art. 18 oraz art. 74 ustawy z dnia 11 września 2019 r. – Prawo zamówień publicznych (Dz. U. z 2019 r. poz. 2019), dalej „ustawa Pzp”;
- 5) Pani/Pana dane osobowe będą przechowywane, zgodnie z art. 78 ust. 1 i 4 ustawy Pzp, przez okres 4 lat od dnia zakończenia postępowania o udzielenie zamówienia, a jeżeli czas trwania umowy przekracza 4 lata, okres przechowywania obejmuje cały czas trwania umowy;
- 6) obowiązek podania przez Panią/Pana danych osobowych bezpośrednio Pani/Pana dotyczących jest wymogiem ustawowym określonym w przepisach ustawy Pzp, związanym z udziałem w postępowaniu o udzielenie zamówienia publicznego; konsekwencje niepodania określonych danych wynikają z ustawy Pzp;
- 7) w odniesieniu do Pani/Pana danych osobowych decyzje nie będą podejmowane w sposób zautomatyzowany, stosowanie do art. 22 RODO;
- 8) posiada Pani/Pan:
 - a) na podstawie art. 15 RODO prawo dostępu do danych osobowych Pani/Pana dotyczących;
 - b) na podstawie art. 16 RODO prawo do sprostowania Pani/Pana danych osobowych *;
 - c) na podstawie art. 18 RODO prawo żądania od administratora ograniczenia przetwarzania danych osobowych z zastrzeżeniem przypadków, o których mowa w art. 18 ust. 2 RODO **;
 - d) prawo do wniesienia skargi do Prezesa Urzędu Ochrony Danych Osobowych, gdy uzna Pani/Pan, że przetwarzanie danych osobowych Pani/Pana dotyczących narusza przepisy RODO;
- 8) nie przysługuje Pani/Panu:
 - a) w związku z art. 17 ust. 3 lit. b, d lub e RODO prawo do usunięcia danych osobowych;
 - b) prawo do przenoszenia danych osobowych, o którym mowa w art. 20 RODO;
 - c) **na podstawie art. 21 RODO prawo sprzeciwu, wobec przetwarzania danych osobowych, gdyż podstawą prawną przetwarzania Pani/Pana danych osobowych jest art. 6 ust. 1 lit. c RODO.**