


Jednostka ewidencyjna: RYBNO

Obręb: Rybno

Mapa w skali 1:500

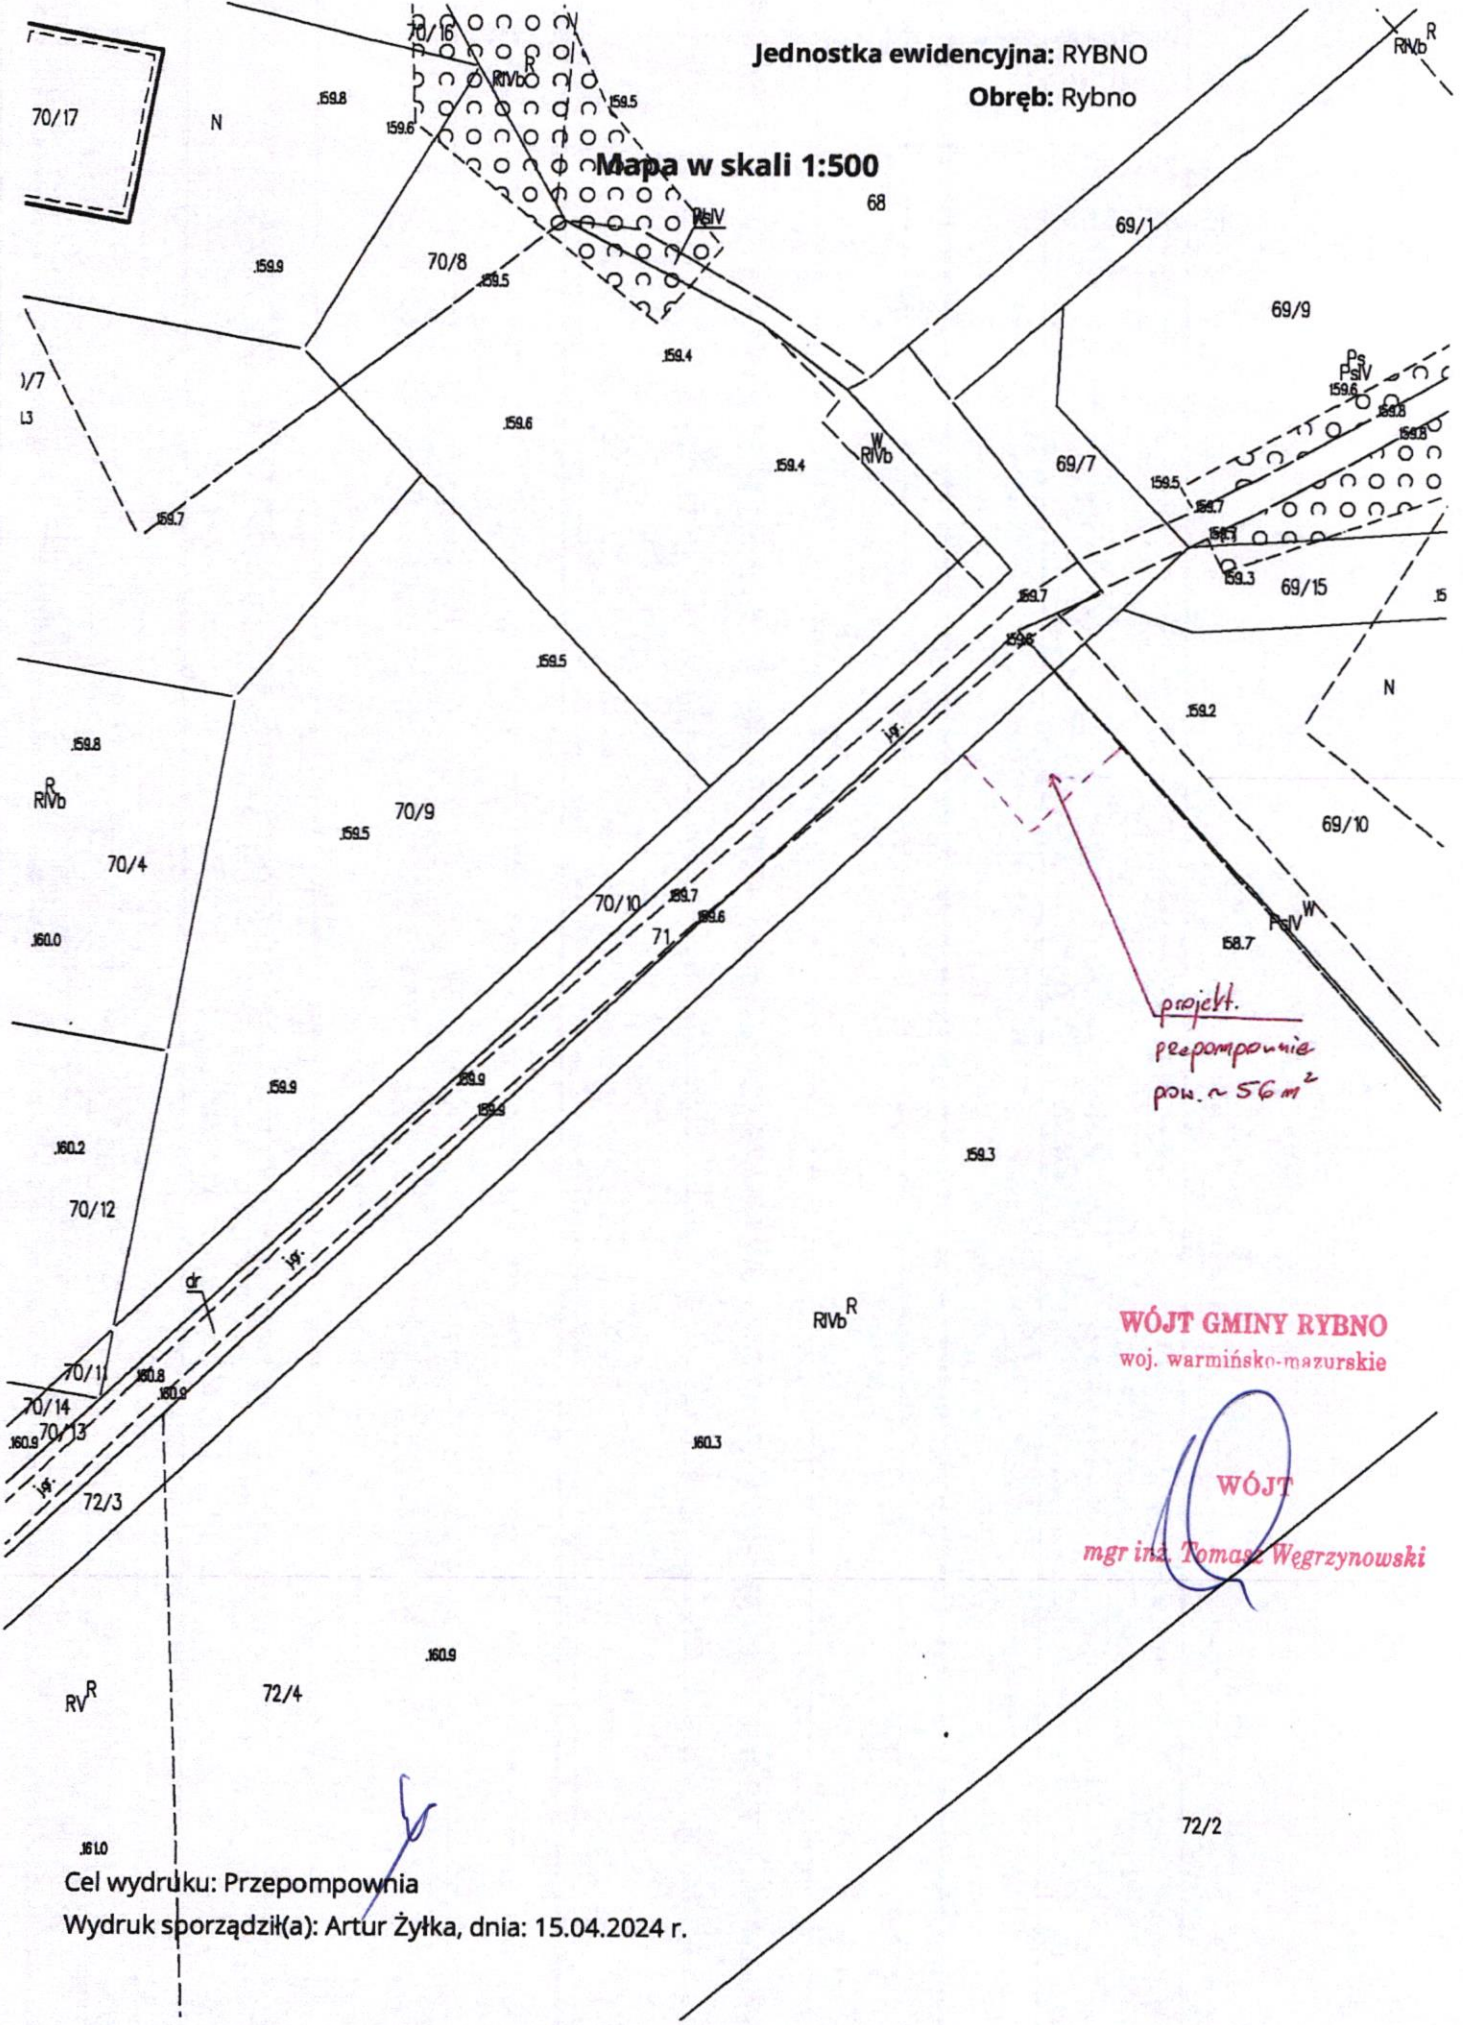

projekt.
przepompownia
pow. ~ 56 m²

WÓJT GMINY RYBNO
woj. warmińsko-mazurskie

WÓJT
mgr inż. Tomasz Węgrzynowski

Cel wydruku: Przepompownia
Wydruk sporządził(a): Artur Żyłka, dnia: 15.04.2024 r.