


RZUT PRZYZIEMIA
SKALA 1:100

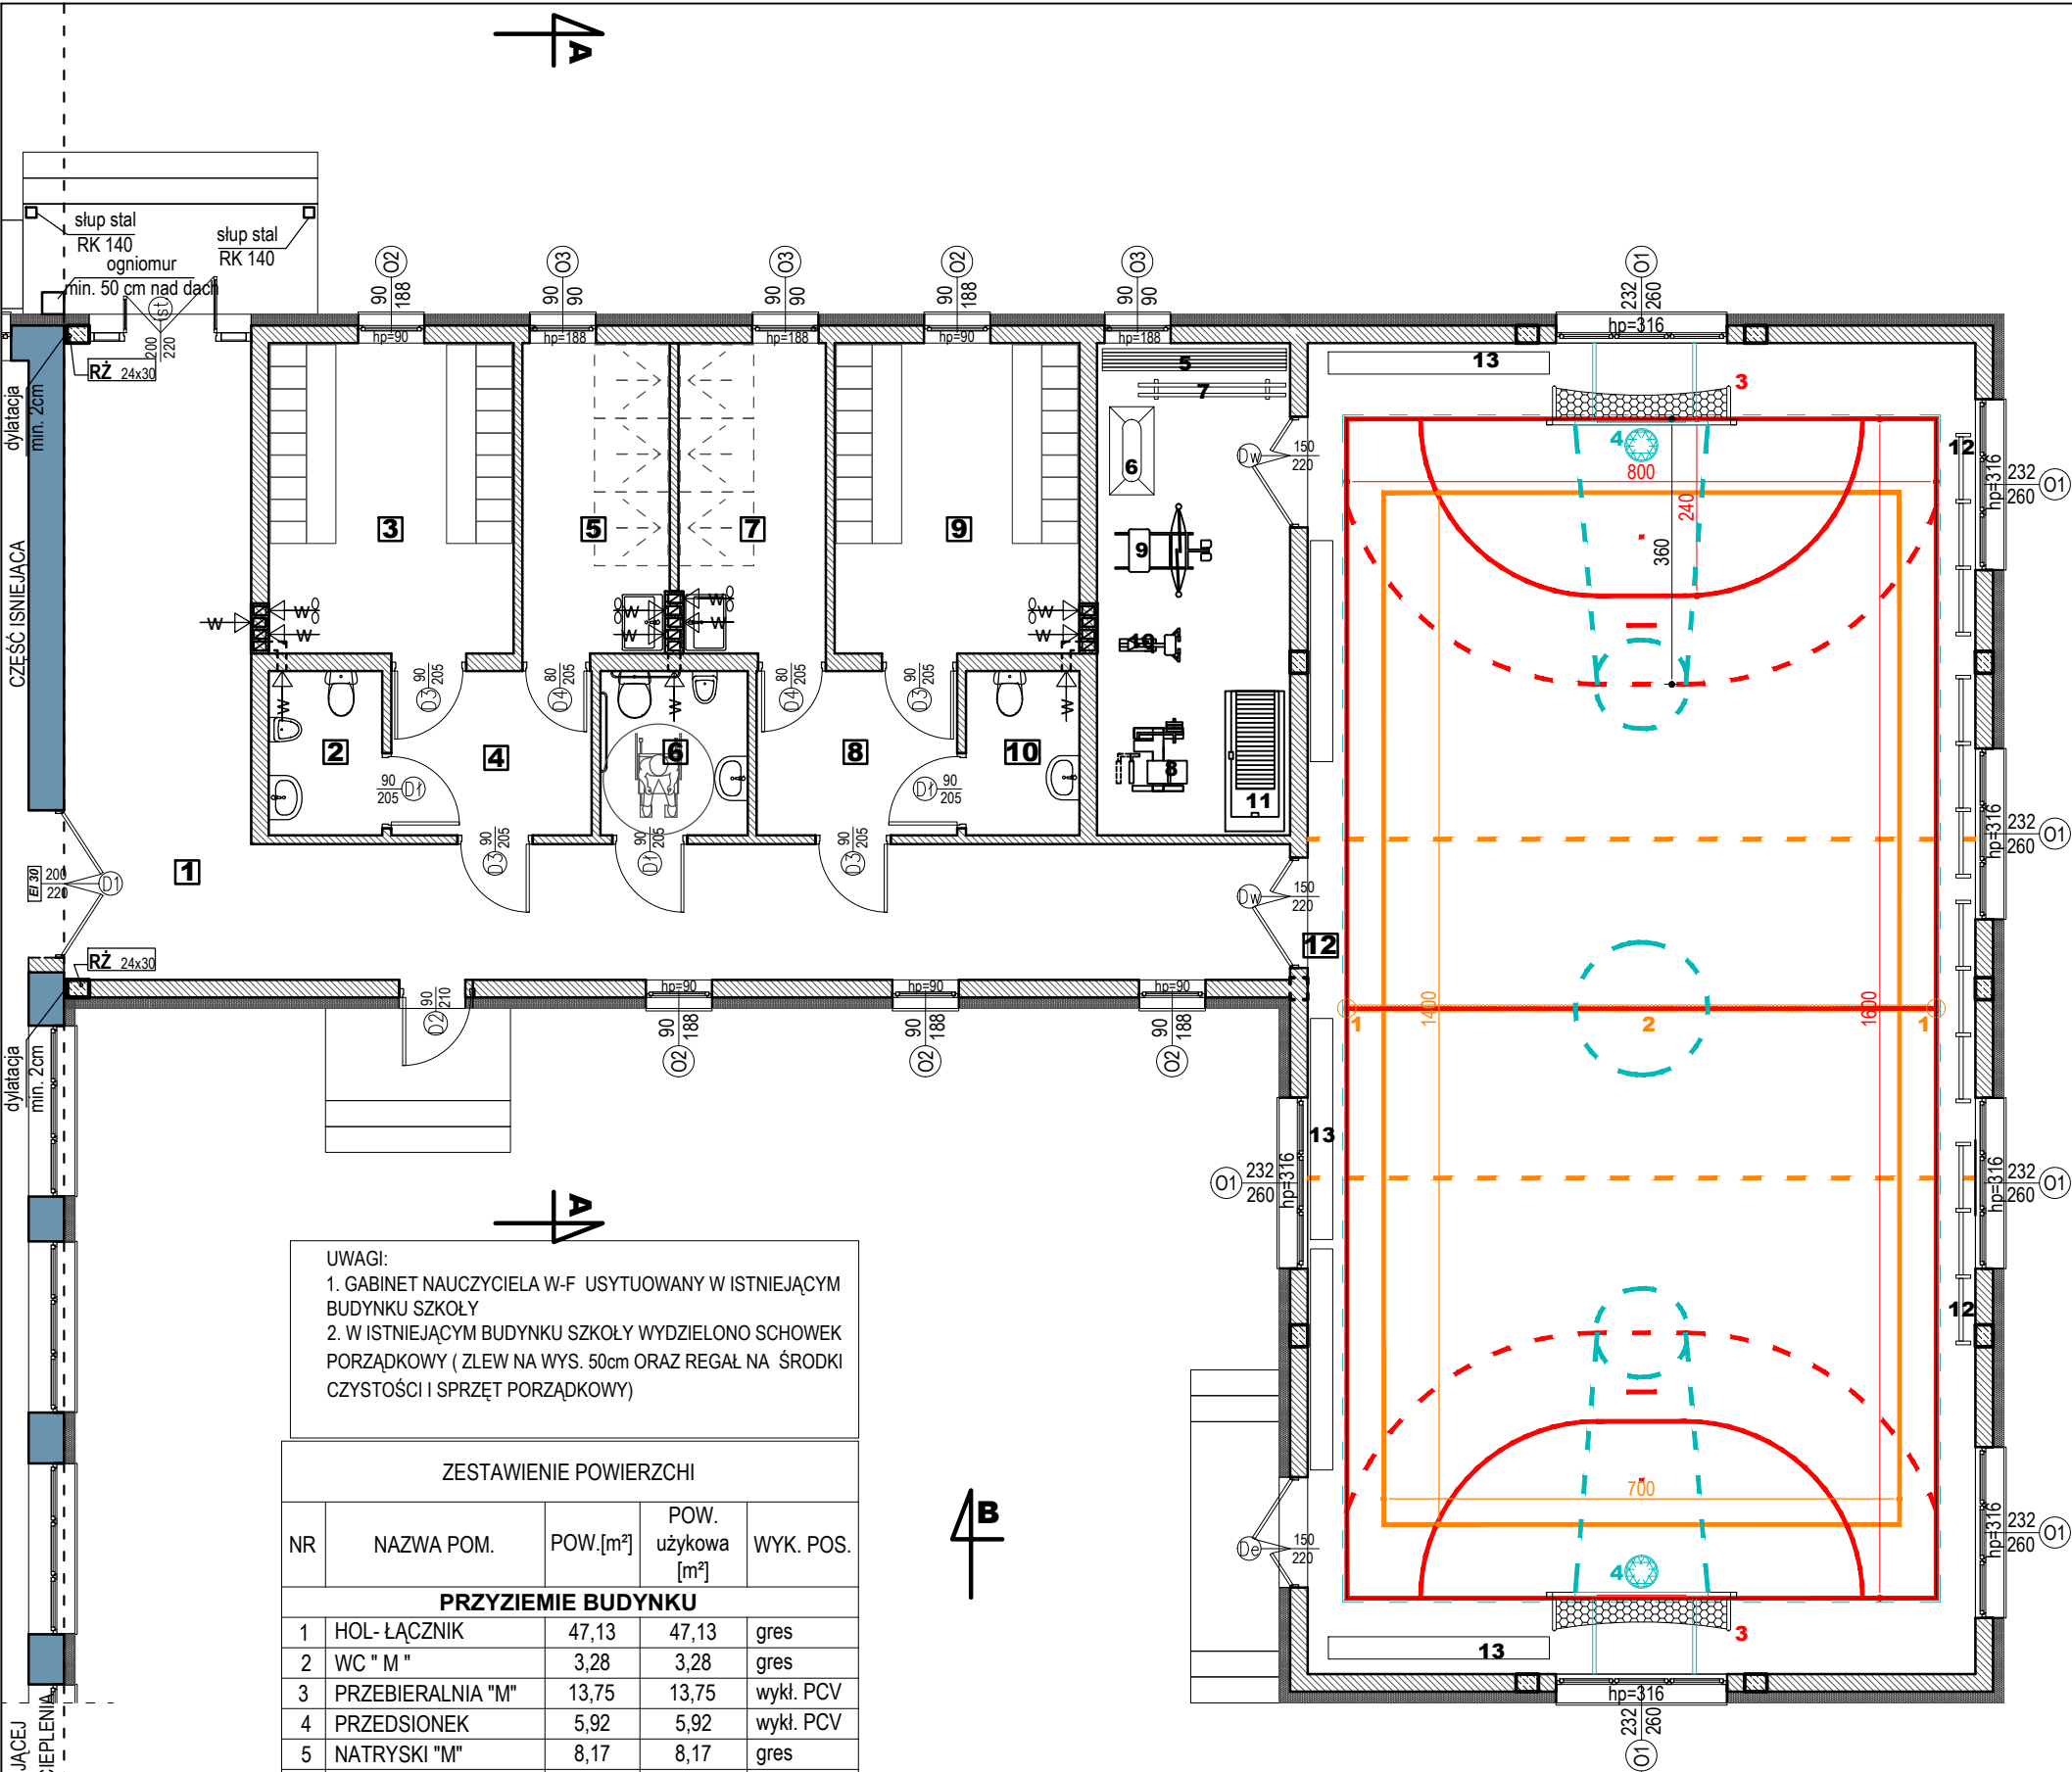

UWAGI:

- GABINET NAUCZYCIELA W-F USYTUOWANY W ISTNIEJĄCYM BUDYNKU SZKOŁY
- W ISTNIEJĄCYM BUDYNKU SZKOŁY WYDZIELONO SCHOWEK PORZĄDKOWY (ZLEW NA WYS. 50cm ORAZ REGAŁ NA ŚRODKI CZYSTOŚCI I SPRZĘT PORZĄDKOWY)

ZESTAWIENIE POWIERZCHI

NR	NAZWA POM.	POW.[m²]	POW. użytkowa [m²]	WYK. POS.
PRZYZIEMIE BUDYNKU				
1	HOL - ŁĄCZNIK	47,13	47,13	gres
2	WC " M "	3,28	3,28	gres
3	PRZEBIERALNIA "M"	13,75	13,75	wykl. PCV
4	PRZEDSIONEK	5,92	5,92	wykl. PCV
5	NATRYSKI "M"	8,17	8,17	gres
6	WC DLA NIEPEŁN.	4,29	4,29	gres
7	NATRYSKI "D"	8,17	8,17	gres
8	PRZEDSIONEK	5,92	5,92	wykl. PCV
9	PRZEBIERALNIA "D"	13,75	13,75	wykl. PCV
10	WC " D "	3,28	3,28	gres
11	MAGAZYN SPRZĘTU	17,22	17,22	wykl. PCV
12	SALA GIMNASTYCZNA	162,81	162,81	wykl. sport.
		293,69	293,69	

WYPOSAŻENIE	
-	ZESTAW DO GRY W SIATKÓWKĘ - LINIA
1	TULEJE DO SŁUPKÓW (SIATKÓWKĄ , BADMINTON) - 2.
2	SIATKA (SIATKÓWKĄ , BADMINTON) - 1 szt.
-	ZESTAW DO GRY W PIŁKĘ REZNĄ - LINIA
3	BRAMKI DO GRY W PIŁKĘ REZNĄ (HALOWĄ) - 2 szt.
-	ZESTAW DO GRY W KOSZYKÓWKĘ - LINIA
4	TABLICE DO KOSZYKÓWKI (WISĄCE) - 2 szt.
5	MATERACE SPECJALISTYCZNE - 10 szt.
6	SKRZYŃKA Z TRAMPOLINĄ - 1 szt.
7	STÓŁ DO GRY W TENISA STOŁOWEGO - 1 szt.
8	ATLAS - 1szt.
9	ERGOMETR - 1szt.
10	ROWER STACJONARNY - 1szt.
11	BIEŻNIA RUCHOMA - 1szt.
12	DRABINKI GIMNASTYCZNE - 12szt.
13	ŁAWECZKI TRENINGOWE - 5szt.



KRAWT - PROJEKT, BUDOWA, NADZÓR
mgr inż. ŁUKASZ KRAWIECKI

14-260 LUBAWA
tel. 791-256-635
krawi.pbn@wp.pl

BUDOWA SALI SPORTOWEJ Z ZAPLECZEM
DZIAŁKA NR 292, OBRĘB KOSZELEWY

INWESTOR : GMINA RYBNO
ul. LUBAWSKA 15,13-220 RYBNO

BRANŻA : ARCHITEKTONICZNO-KONSTRUKCYJNA

TYTUŁ RYSUNKU: WPOSAŻENIE SALI
SPORTOWEJ

PROJEKTOWAŁ(A):

mgr inż. ŁUKASZ KRAWIECKI
upr. bud. nr WAM/0004/PWOK/12

RYŚ. NR.

14

SKALA:

1:100

DATA:

12.2016