

Rybno, dnia 22.03.2016 r.

Gmina Rybno
ul. Lubawska 15
13 - 220 Rybno
woj. warmińsko - mazurskie
tel./fax. 23-696 68 11



Szanowni Państwo
OFERENCI - WYKONAWCY

PIK.6831.13.2016

ZAPYTANIE OFERTOWE
dotyczące wykonania wznowienia punktów granicznych na działkach
Nr 373 i 374 obręb Rumian, gmina Rybno oraz wykonania mapy
zasadniczej do celów projektowych

Wójt Gminy Rybno zwraca się z prośbą o złożenie ofert na wykonanie:

1. Wykonanie wznowienia łącznie 10 punktów granicznych na działkach ewidencyjnych nr 373 obręb Rumian i Nr 374 obręb Rumian, gmina Rybno, zgodnie z załącznikiem mapowym nr 1) – część I zamówienia.
2. Wykonanie mapy zasadniczej (sytuacyjno – wysokościowej) do wykonania projektu przebudowy kanalizacji sanitarnej z budową oczyszczalni ścieków. Zakres opracowania przedstawiony został na załączniku mapowym nr 2, powierzchnia około 1,5 ha – część II zamówienia.

Gmina Rybno prosi wszystkich zainteresowanych o złożenie oferty wg załączonego wzoru. Zamawiający zastrzega sobie możliwość zwiększenia lub zmniejszenia zakresu usług w/g cen zaoferowanych.

Część I zamówienia:

1. Działka Nr 373 obręb Rumian, gmina Rybno: 14-1177, 14-1168 (łącznie 2 punkty graniczne)
2. Działka Nr 374 obręb Rumian, gmina Rybno: 14-1178, 14-1179, 14-1176, 14-1182, 14-1185, 14-1187, 14-1189, 14-3175 (łącznie 8 punktów granicznych)

Część II zamówienia:

Mapa zasadnicza w skali 1:500 w zakresie zgodnym z załącznikiem nr 2 w ilości 5 egz. wersji papierowej i cyfrowej na płycie CD.

Każdy z Oferentów może złożyć tylko jedną ofertę na daną część zamówienia.

Termin realizacji zamówienia część I zamówienia do 25.04.2016 r.

Termin realizacji zamówienia część II zamówienia do 15.04.2016 r.

Płatność w terminie do 30 dni od złożenia faktury po dokonanych odbiorze wykonania danej części zamówienia.

W przypadku zainteresowania naszym zapytaniem proszę o złożenie do dnia 30.03.2016r. godz. 12⁰⁰ oferty:

- **na piśmie w sekretariacie Urzędu Gminy Rybno ul. Lubawska 15 pok. 06**
- **lub faxem na nr 23 696 68 11,**
- **lub e-mail: rybno@gminarybno.pl** (oferta przesyłana drogą elektroniczną musi mieć formę skanu z uwagi na podpis).

Oferta winna być opatrzona pieczętą firmową, podpisem oferenta, datą sporządzenia, terminem ważności.

W ofercie należy podać:

-koszt całości (brutto).

Kryteria wyboru oferty:

- a) Najkorzystniejsza cena brutto (100%)**

W przypadku podania nieprawdziwych danych lub uchylania się od podpisania umowy Oferent nie będzie brany pod uwagę przy kolejnych zapytaniach ofertowych.

Informacja z wyboru zostanie podana tylko na stronie internetowej www.bip.gminarybno.pl, a wybrany Oferent poproszony o podpisanie umowy.

W załączeniu:

1. Załącznik mapowy nr 1
2. Załącznik mapowy nr 2
3. Wzór oferty Część I zamówienia
4. Wzór oferty Część II zamówienia


Z góry dziękuję za złożenie ofert.

Wójt Gminy Rybno

/-/ Tomasz Węgrzynowski

Działka Nr 373 i Nr 374
Obwód Rumian
Skala 1:1000

Załącznik nr 1
do zapytania ofertowego
Nr PIK.6831.13.2016

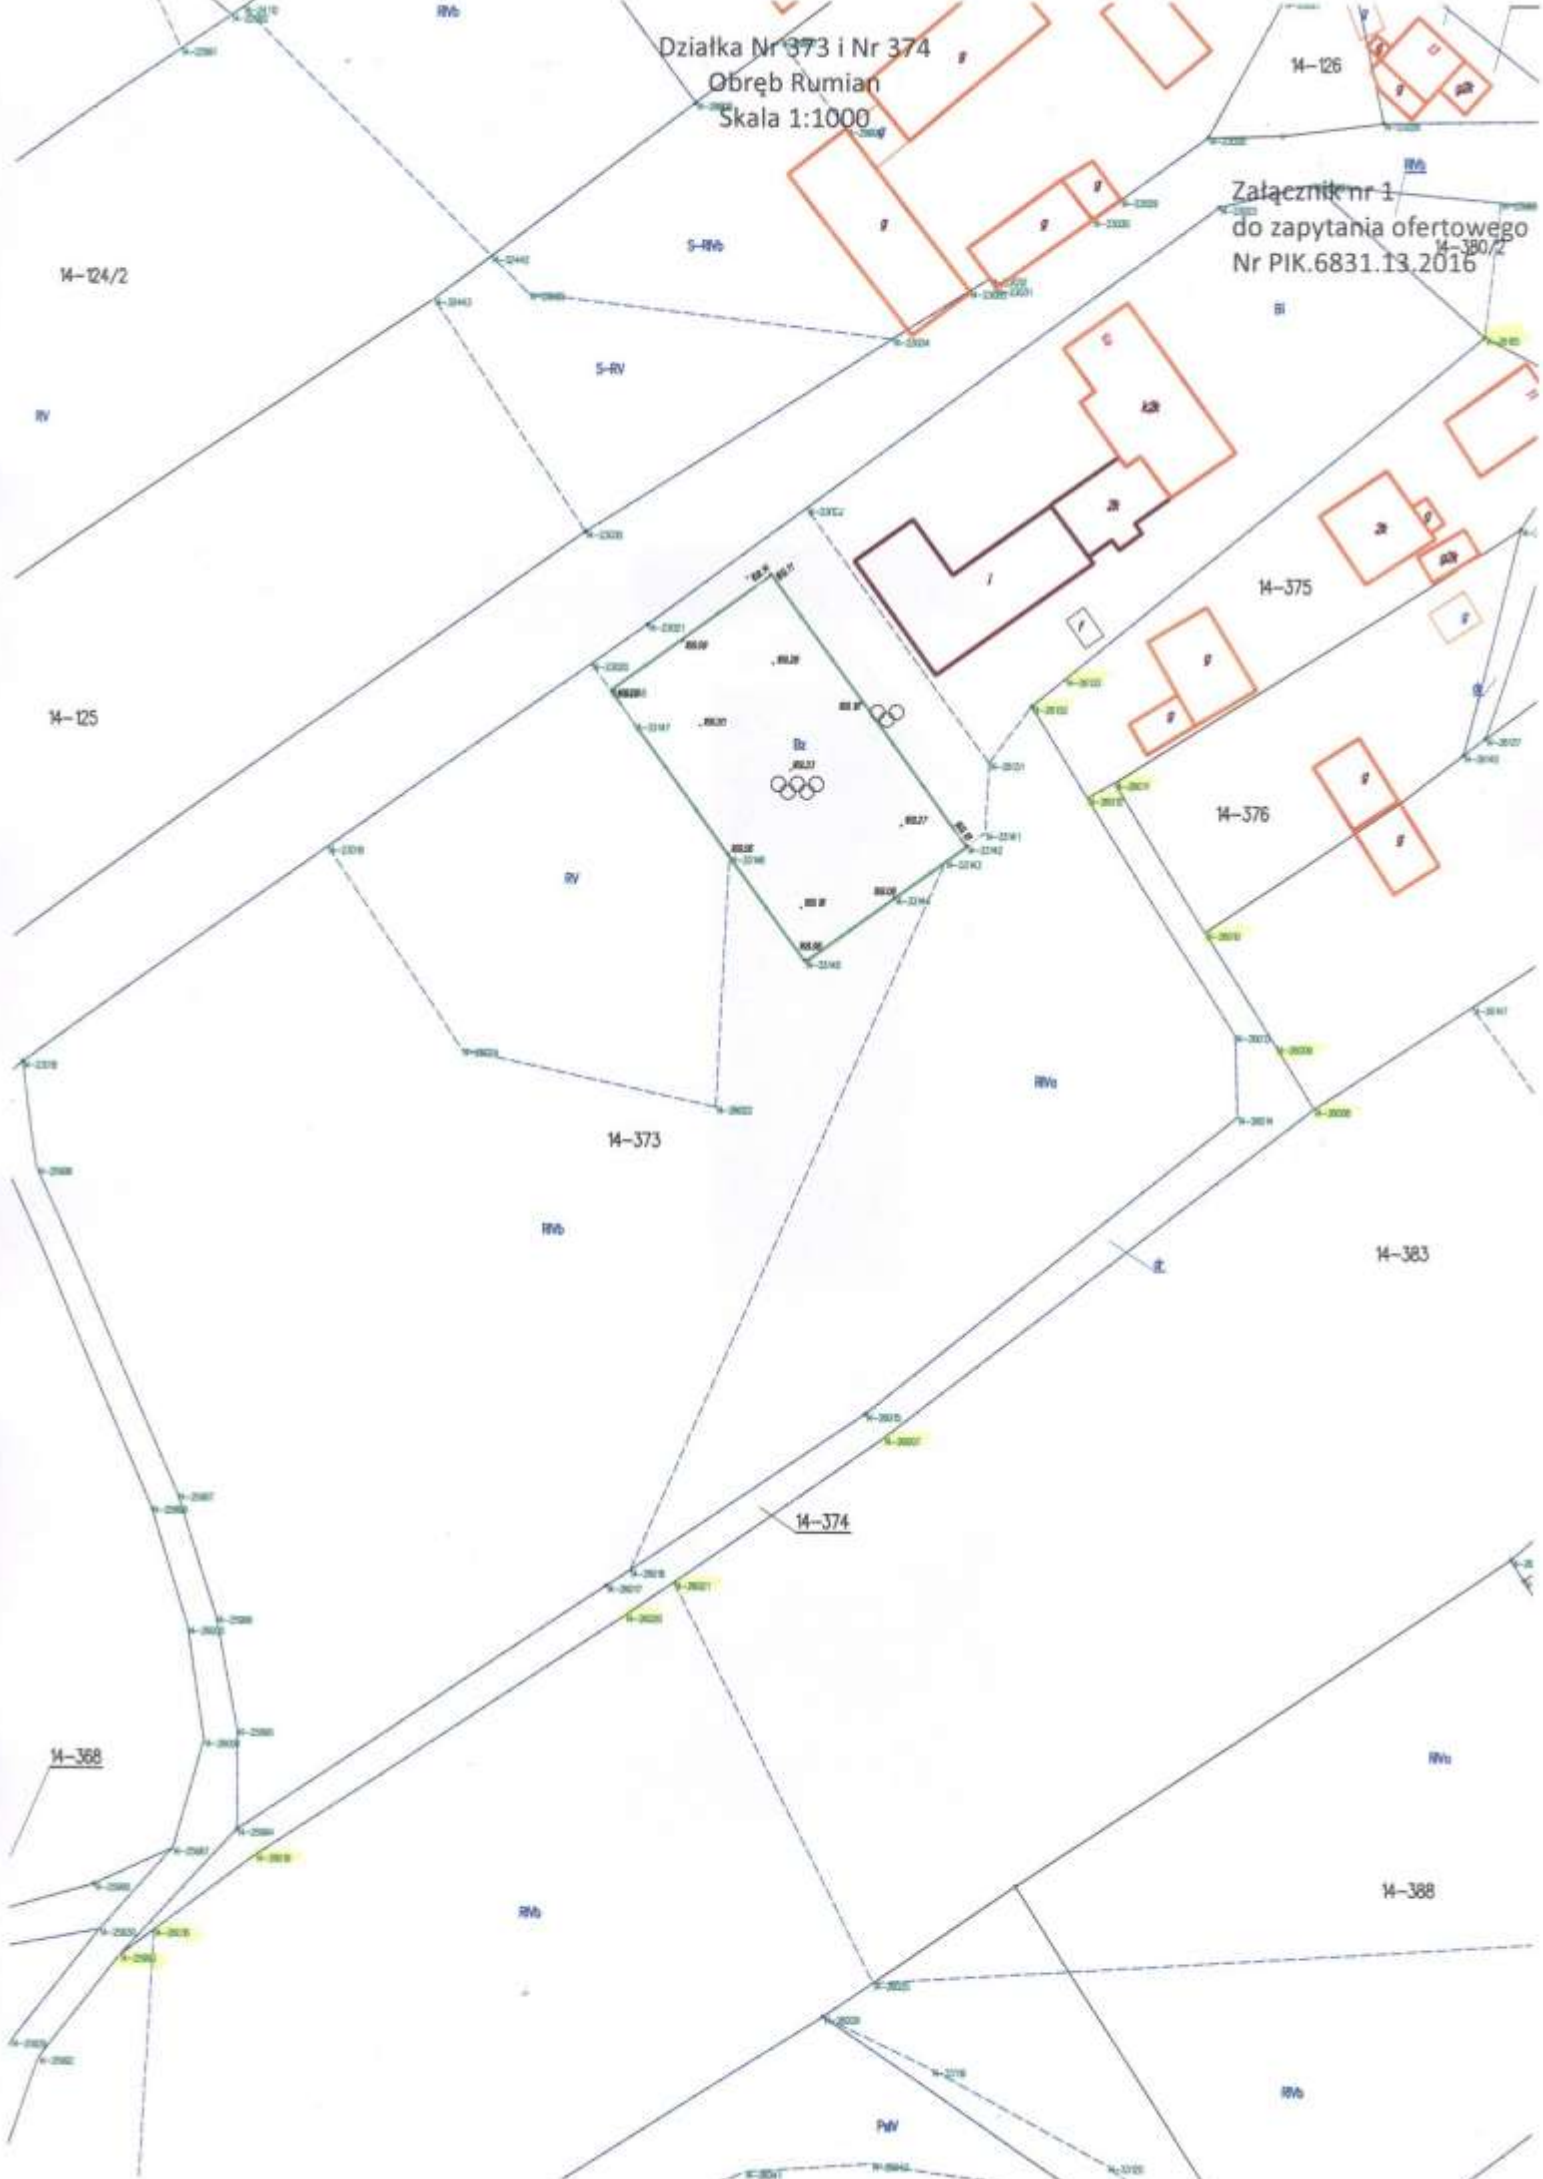

Załącznik Nr 2

PROJEKT ZAGOSPODAROWANIA TERENU – KONCEPCJA PRZEBUDOWY KANALIZACJI SANITARNEJ Z BUDOWĄ OCZYSZCZALNI ŚCIEKÓW NA OSIEDLU PO PGR W MIEJSCOWOŚCI GRALEWO STACJA NA DZIAŁKACH NR 514, 515, 532, 533, 518 OBRĘB ŻABINY, GM. RYBNO

GMINA RYBNO
13-220 Rybno, ul. Lubuska 15
voj. wermiński-mazurskie
NIP 8711028404 Region 130378404

WÓJT


mgr inż. Tomasz Węgrzynowski
-1672,3

Opracował:
techn. bud. Jarosław Giering

OZNACZENIE:

1. STUDNIE KANALIZACYJNE KIERUNKOWE
2. ZBIORNIK WYRÓWNAWCZY Z POMPA DOZUJĄCA
3. BIOLOGICZNA OCZYSZCZALNIA ŚCIEKÓW O PRZEPUSTOWOŚCI DO 5 M³/D
4. STUDNIA ROZPROWADZAJĄCA DRENAŻ ROZSĄCZAJĄCY
5. DRENAŻ ROZSĄCZAJĄCY
6. ODPOWIETRZENIE DRENAŻU
7. PUNKT ŚWIETLNY
8. INSTALACJA ELEKTRYCZNA
9. OGRODZENIE
10. ISTNIEJĄCY ZBIORNIK BEZODPŁYWOWY NA ŚCIEKI PLANOWANY DO ROZBIÓRKI

Zakres aktualizacji mapy R

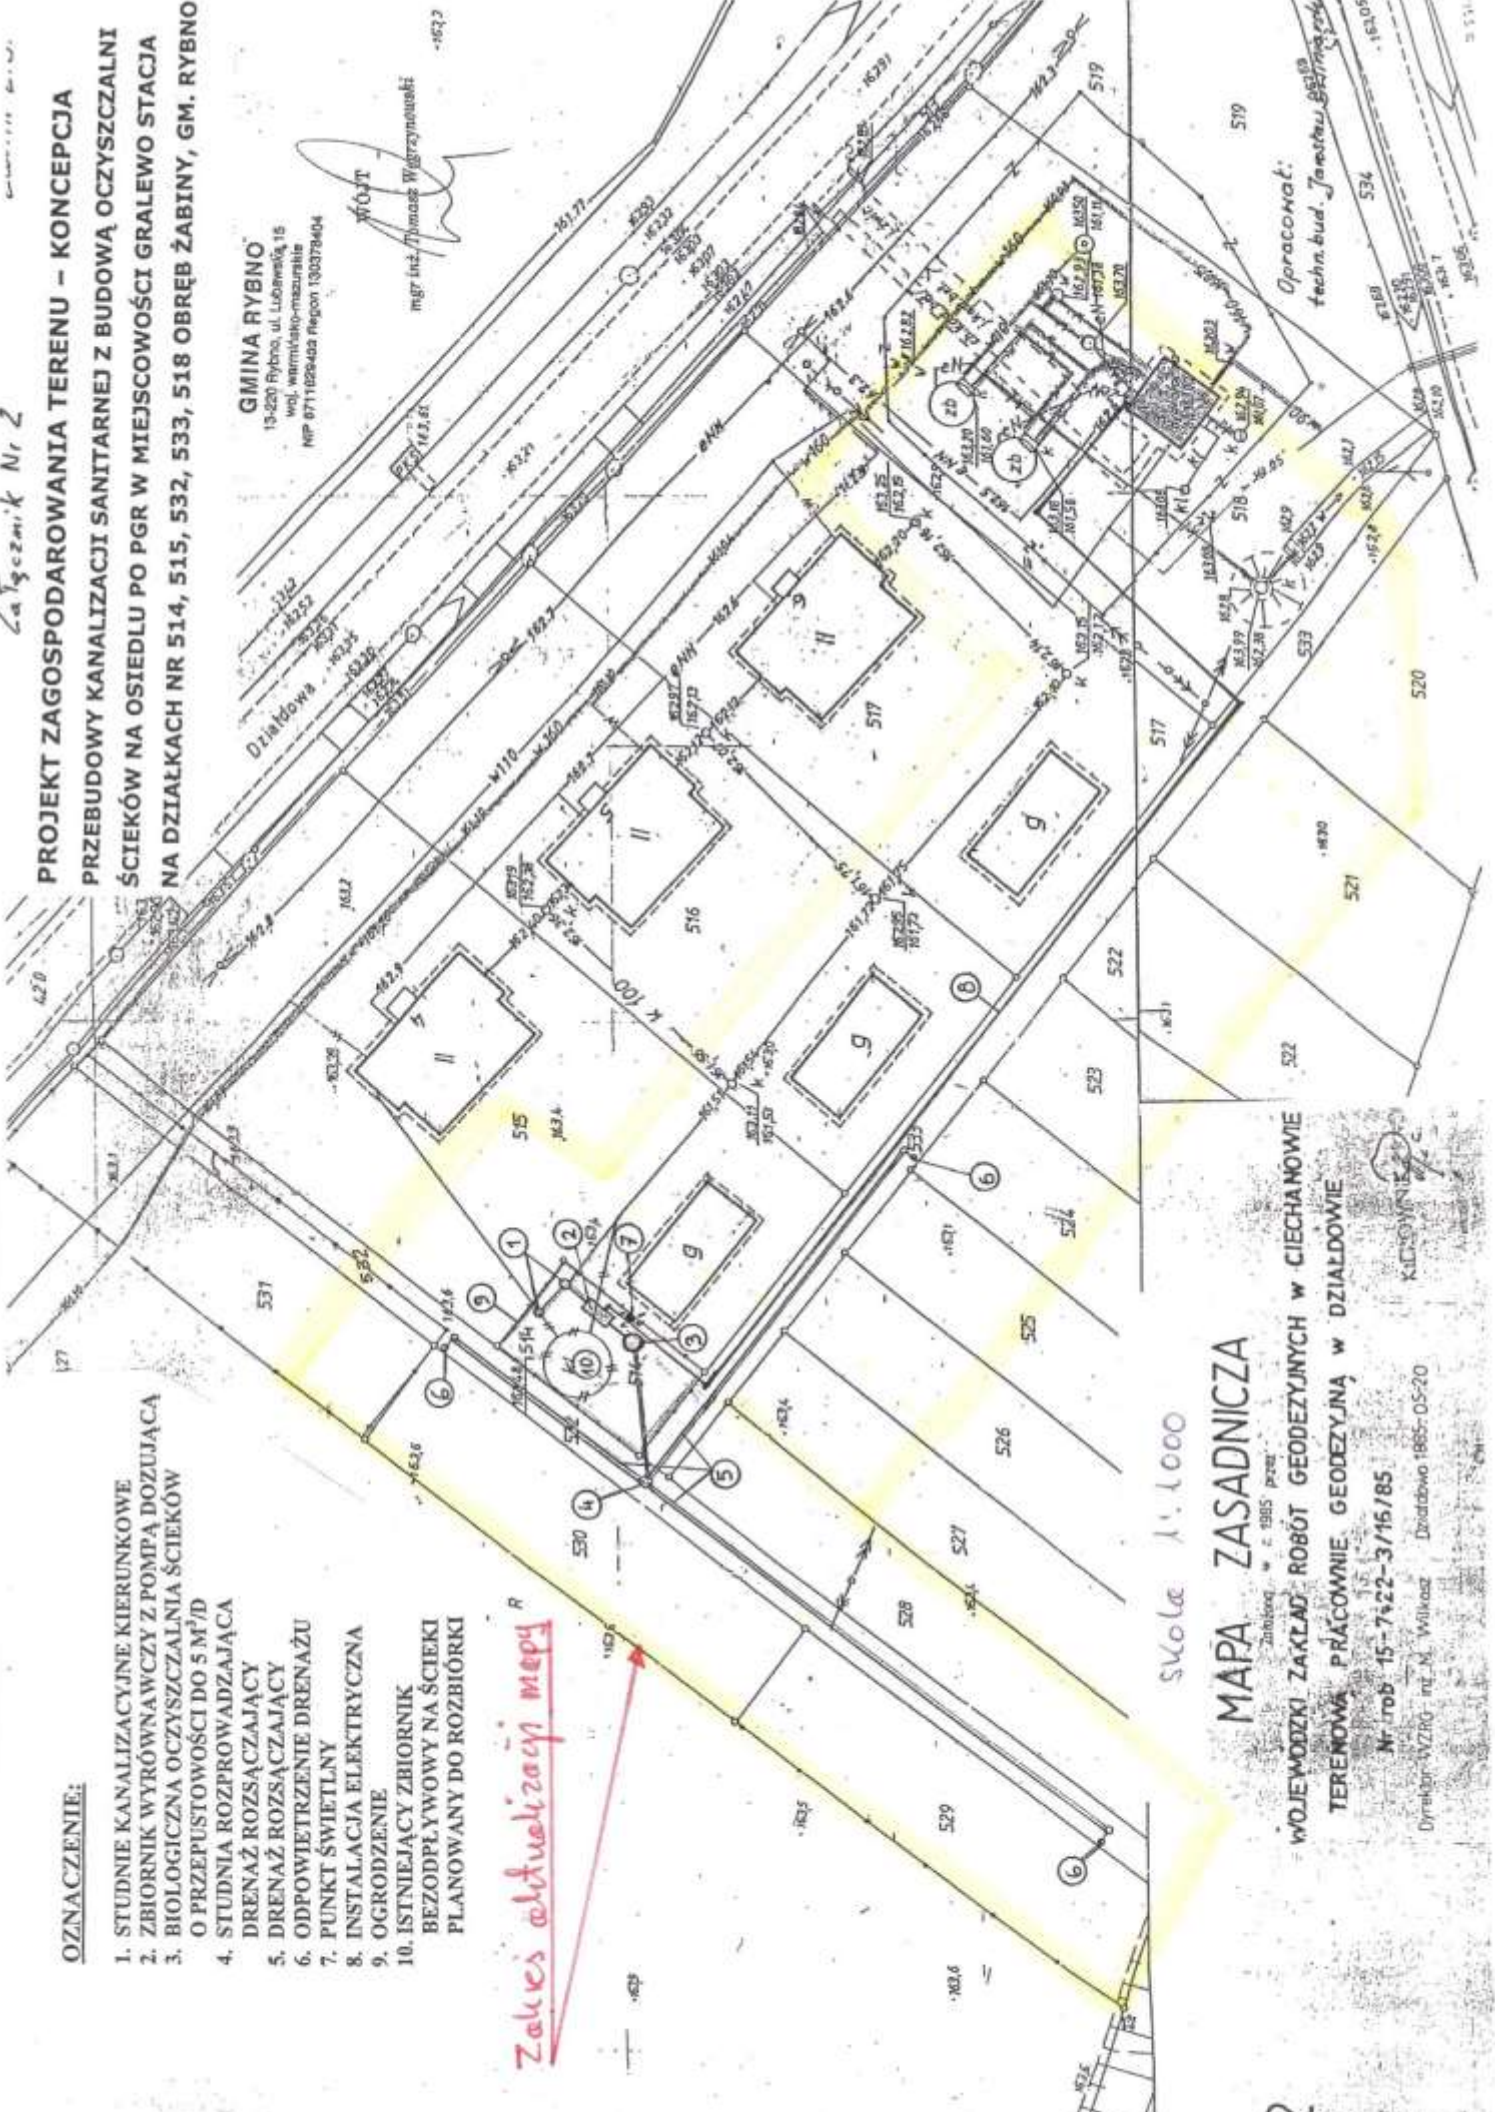

Skala 1:1000

MAPA ZASADNICZA

Zmieszkała w c. 1985 przez
WOJEWODZKI ZAKŁAD ROBÓT GEODEZYJNYCH W CIECHANOWIE
TERENOWA PRACOWNIA GEODEZYJNĄ W DZIAŁDOWIE

Nr rob 15-7422-3/16/85

Dyrektor WZRO - inż. N. Wilkoż Działowo 1985-05-20

Nazwa Oferenta

.....
(Pieczęć firmowa - nazwa i adres Oferenta)

NIP

REGON

tel.

OFERTA

Nawiązując do zapytania ofertowego Gminy Rybno na „wykonanie wznowienia punktów granicznych na działkach Nr 373 i 374 obręb Rumian, gmina Rybno” – część I zamówienia, składam ofertę następującej treści:

1. Oferuję wykonanie przedmiotu zamówienia za:

Cenę netto	_____	słownie:	_____
Wartość VAT	_____	słownie:	_____
Cena brutto	_____	słownie:	_____

2. Oświadczam, iż zapoznałem się z opisem przedmiotu zamówienia oraz treścią zapytania ofertowego oraz nie wnoszę żadnych zastrzeżeń.
3. Oświadczam, że w przypadku wyboru mojej oferty zrealizuję zamówienie na warunkach określonych w zapytaniu ofertowym.
4. Oświadczam, że pozostaję związany ofertą na okres do dnia _____
5. Wyrażam zgodę na warunki płatności określone w zapytaniu ofertowym PIK.6831.13.2016

.....
(miejscowość i data)

.....
(podpis osoby upoważnionej)

Nazwa Oferenta

.....
(Pieczęć firmowa - nazwa i adres Oferenta)

NIP

REGON

tel.

OFERTA

Nawiązując do zapytania ofertowego Gminy Rybno na „wykonanie mapy zasadniczej do celów projektowych” – część II zamówienia, składam ofertę następującej treści:

1. Oferuję wykonanie przedmiotu zamówienia za:

Cenę netto	_____	słownie:	_____
Wartość VAT	_____	słownie:	_____
Cena brutto	_____	słownie:	_____

2. Oświadczam, iż zapoznałem się z opisem przedmiotu zamówienia oraz treścią zapytania ofertowego oraz nie wnoszę żadnych zastrzeżeń.
3. Oświadczam, że w przypadku wyboru mojej oferty zrealizuję zamówienie na warunkach określonych w zapytaniu ofertowym.
4. Oświadczam, że pozostaję związany ofertą na okres do dnia _____
5. Wyrażam zgodę na warunki płatności określone w zapytaniu ofertowym PIK.6831.13.2016

.....
(miejscowość i data)

.....
(podpis osoby upoważnionej)