


1000  
232.314.253  
232.332.051  
JEGLIA  
Rybno

Mapa nieokreślona  
Nie może służyć  
do celów projektowych  
11.03.2014

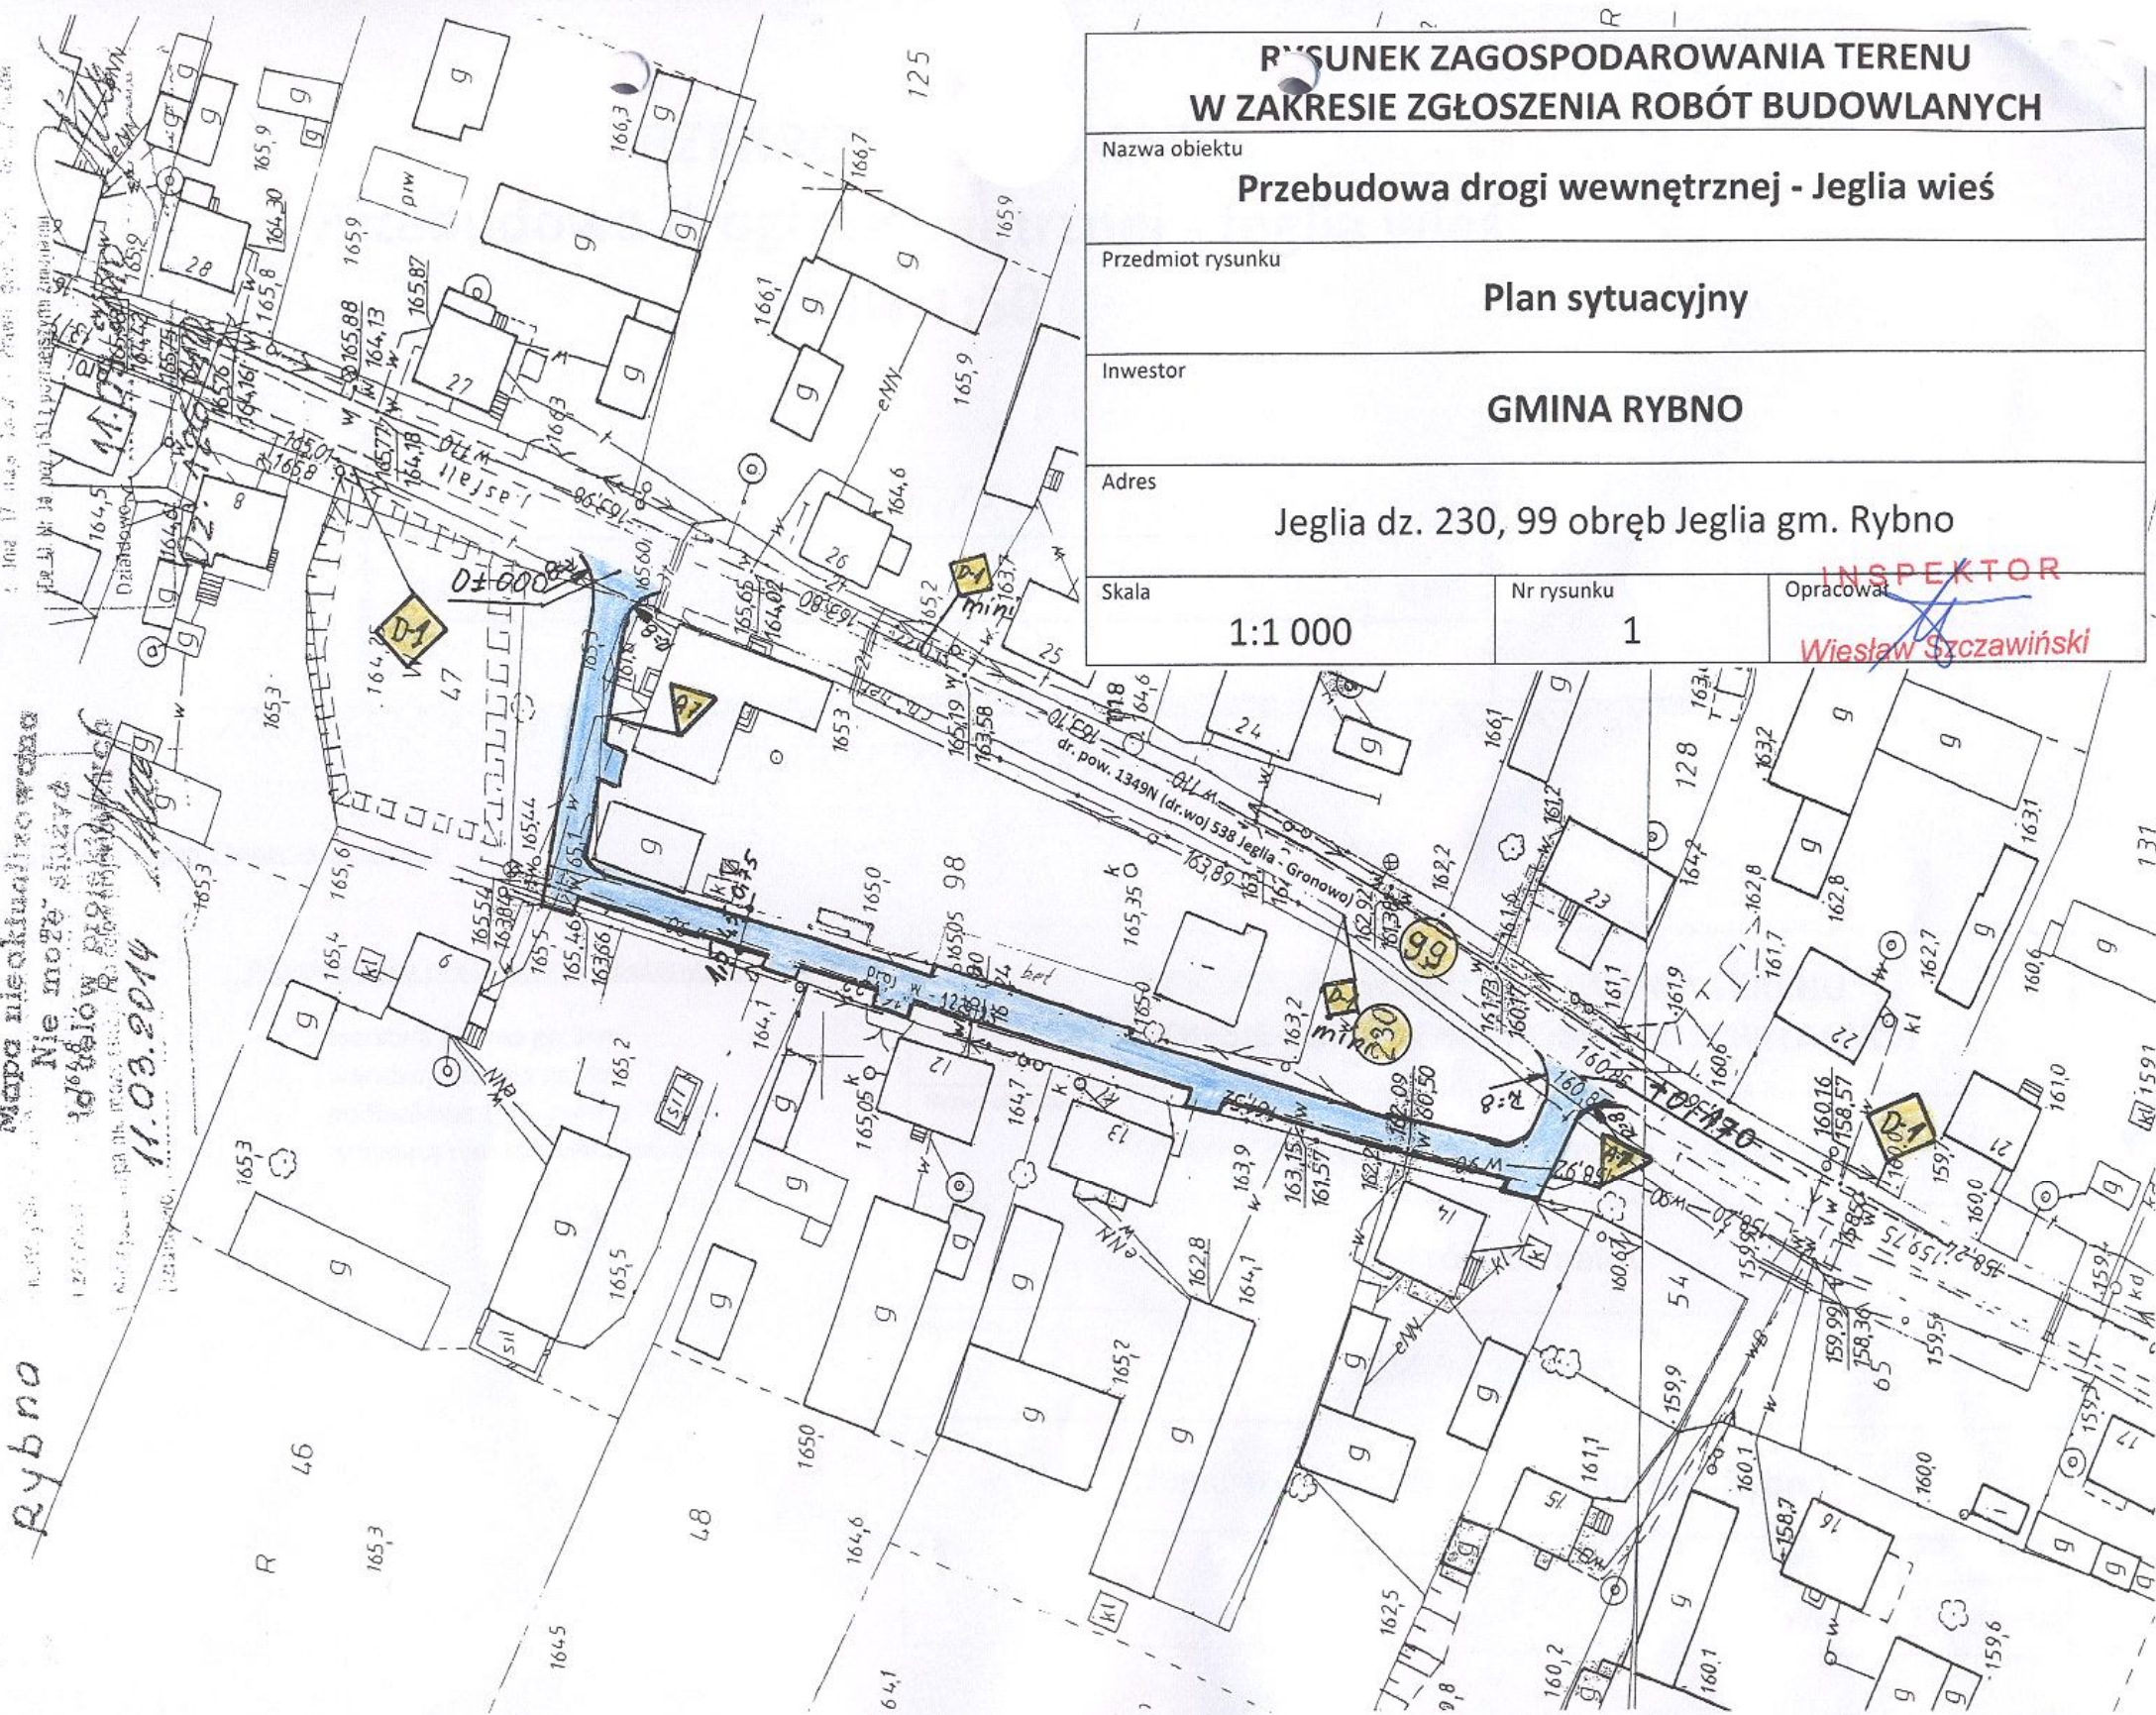

RYSUNEK ZAGOSPODAROWANIA TERENU W ZAKRESIE ZGŁOSZENIA ROBÓT BUDOWLANYCH		
Nazwa obiektu		
Przebudowa drogi wewnętrznej - Jeglia wieś		
Przedmiot rysunku		
Plan sytuacyjny		
Inwestor		
GMINA RYBNO		
Adres		
Jeglia dz. 230, 99 obręb Jeglia gm. Rybno		
Skala	Nr rysunku	Opracował
1:1 000	1	<del>INSPEKTOR</del> Wiesław Szczawiński