


PLAN SYTUACYJNY

Przebudowa drogi wewnętrznej – Koszelewy

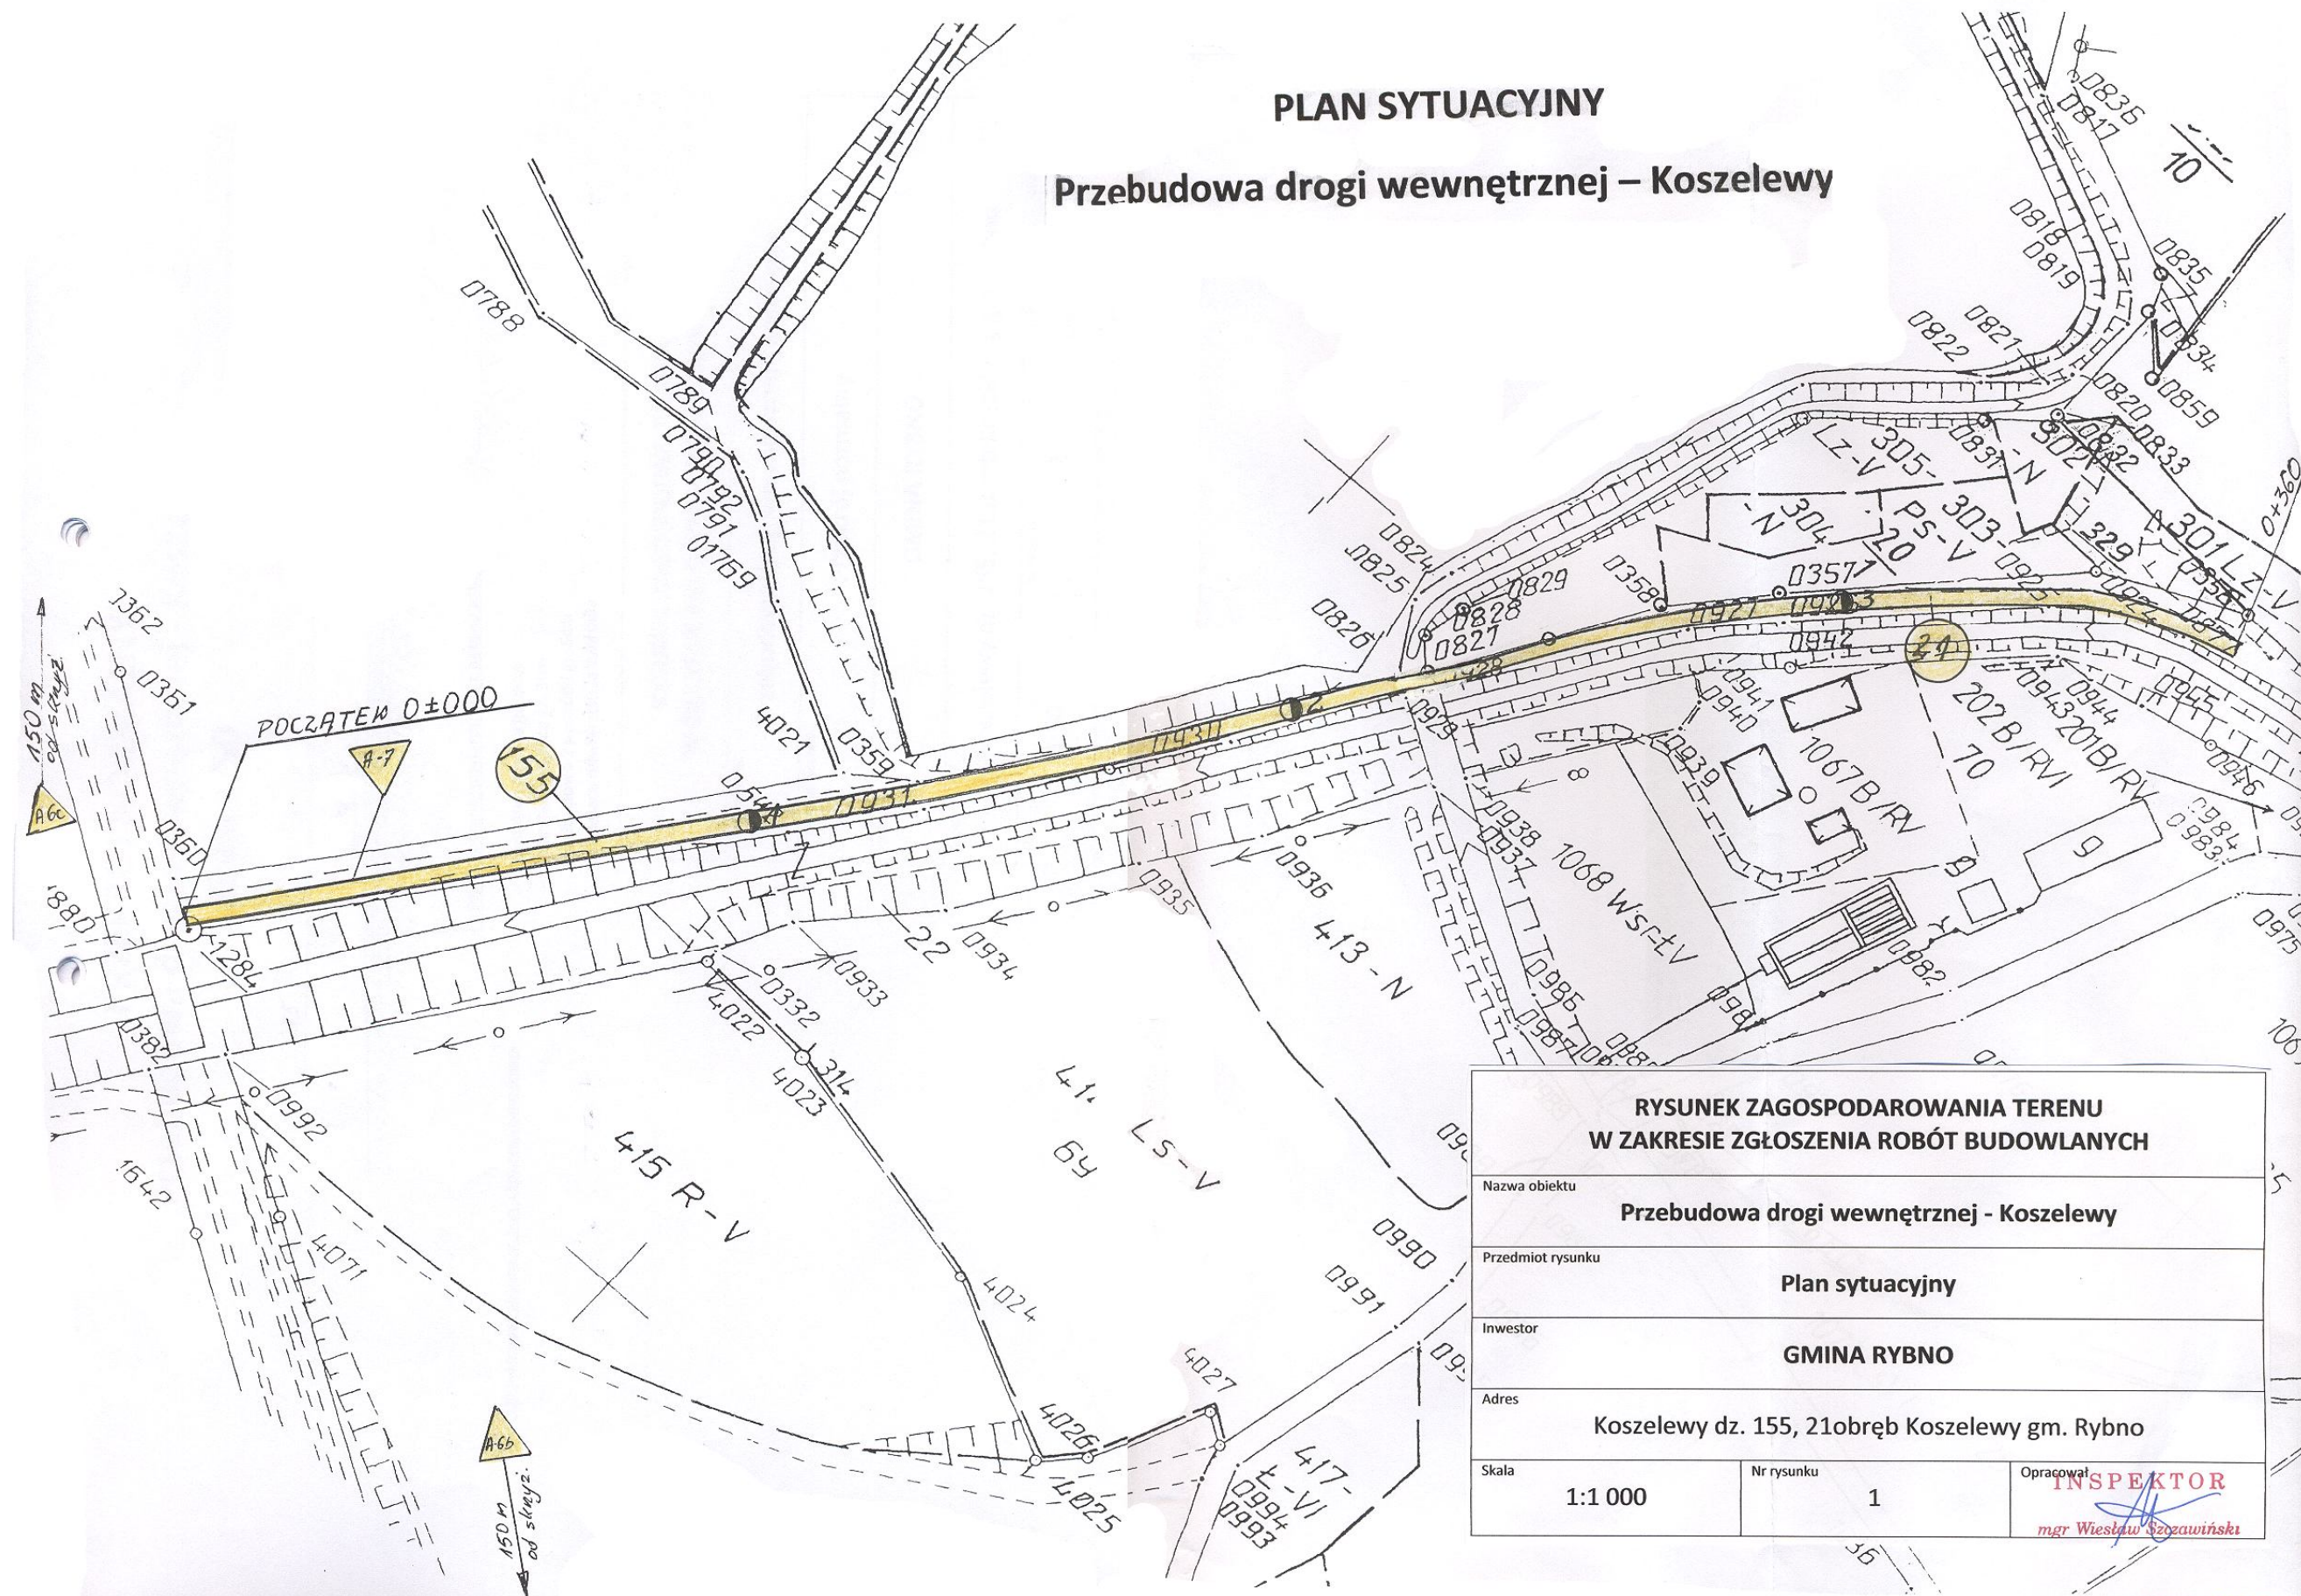

RYSUNEK ZAGOSPODAROWANIA TERENU W ZAKRESIE ZGŁOSZENIA ROBÓT BUDOWLANYCH

Nazwa obiektu	Przebudowa drogi wewnętrznej - Koszelewy	
Przedmiot rysunku	Plan sytuacyjny	
Inwestor	GMINA RYBNO	
Adres	Koszelewy dz. 155, 21obręb Koszelewy gm. Rybno	
Skala	1:1 000	Nr rysunku
		1
		Opracował
		INSPEKTOR
		mgr Wiesław Szczęśliwski