# PLAN
# SYTUACYJNO- WYSOKOŚCIOWY

**Przebudowa Drogi Powiatowej Nr 1280N**
**/od drogi wojewódzkiej Nr 544/**
**Lidzbark- Koszelewy**
**w km. 12+036 ÷ 14+196**
**Nr działki 209; 159; 164; 165; 19/22**

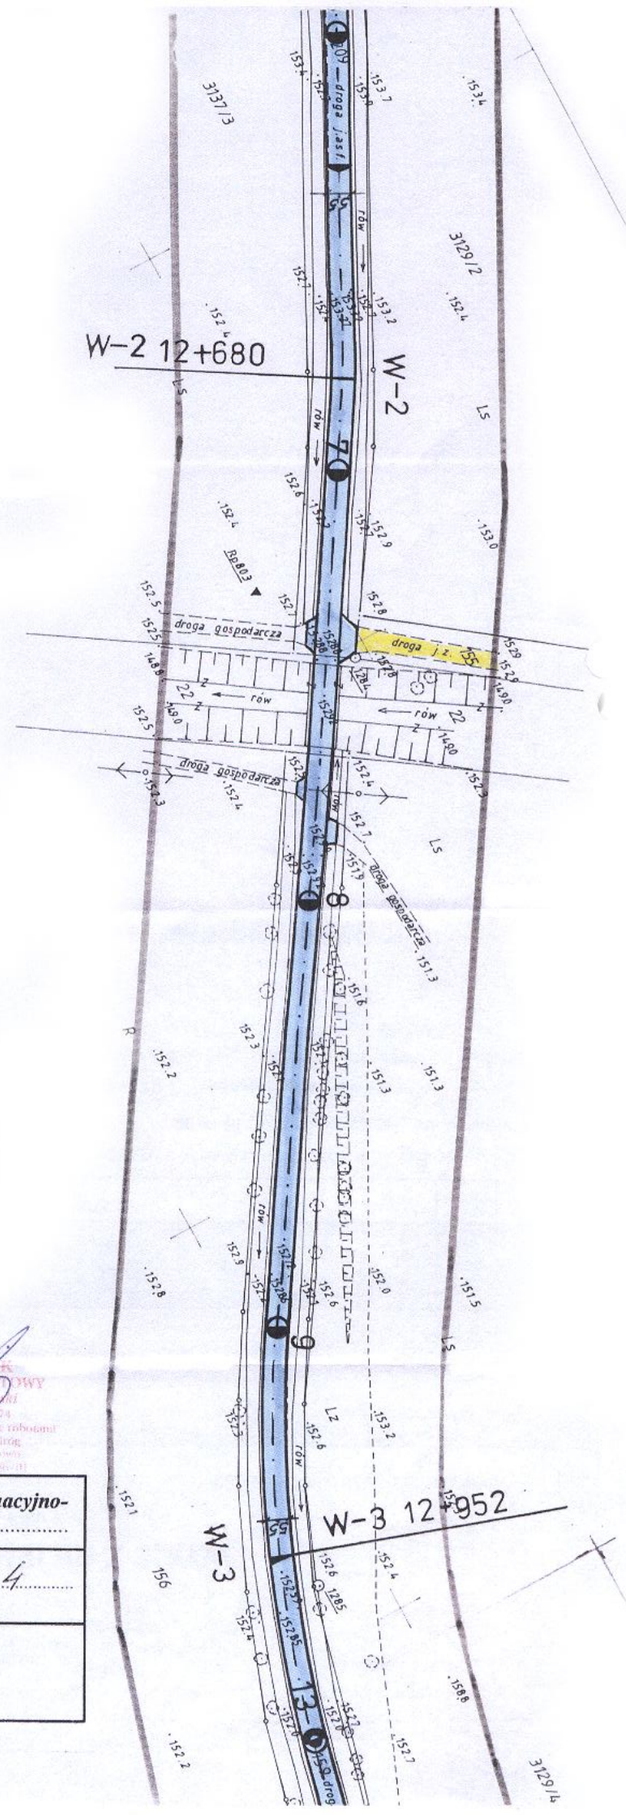


Za zgodność kserokopii
z oryginałem .....podpis.....

| | | |
|---|---|---|
| **Nazwa obiektu**: Przebudowa Drogi Powiatowej Nr 1280N /od drogi wojewódzkiej Nr 544/ Lidzbark- Koszelewy w km. 12+036 ÷ 14+196 Nr działki 209; 159; 164; 165 ; 19/22 | Przedmiot rysunku:.....*Plan sytuacyjno-wysokościowy* ..... | |
| *Inwestor:*<br>***Powiatowy Zarząd Dróg***<br>***13-200 Działdowo***<br>***ul. Lidzbarska 31*** | Skala: **1:1000** | Nr rys.....4..... |
| ***GŁÓWNY PROJEKTANT***<br>Data:<br>Pieczęć<br>Podpis | | ***WSPÓŁPRACA***<br>Data:<br>Pieczęć<br>Podpis |

3a