



RZUT 1:50

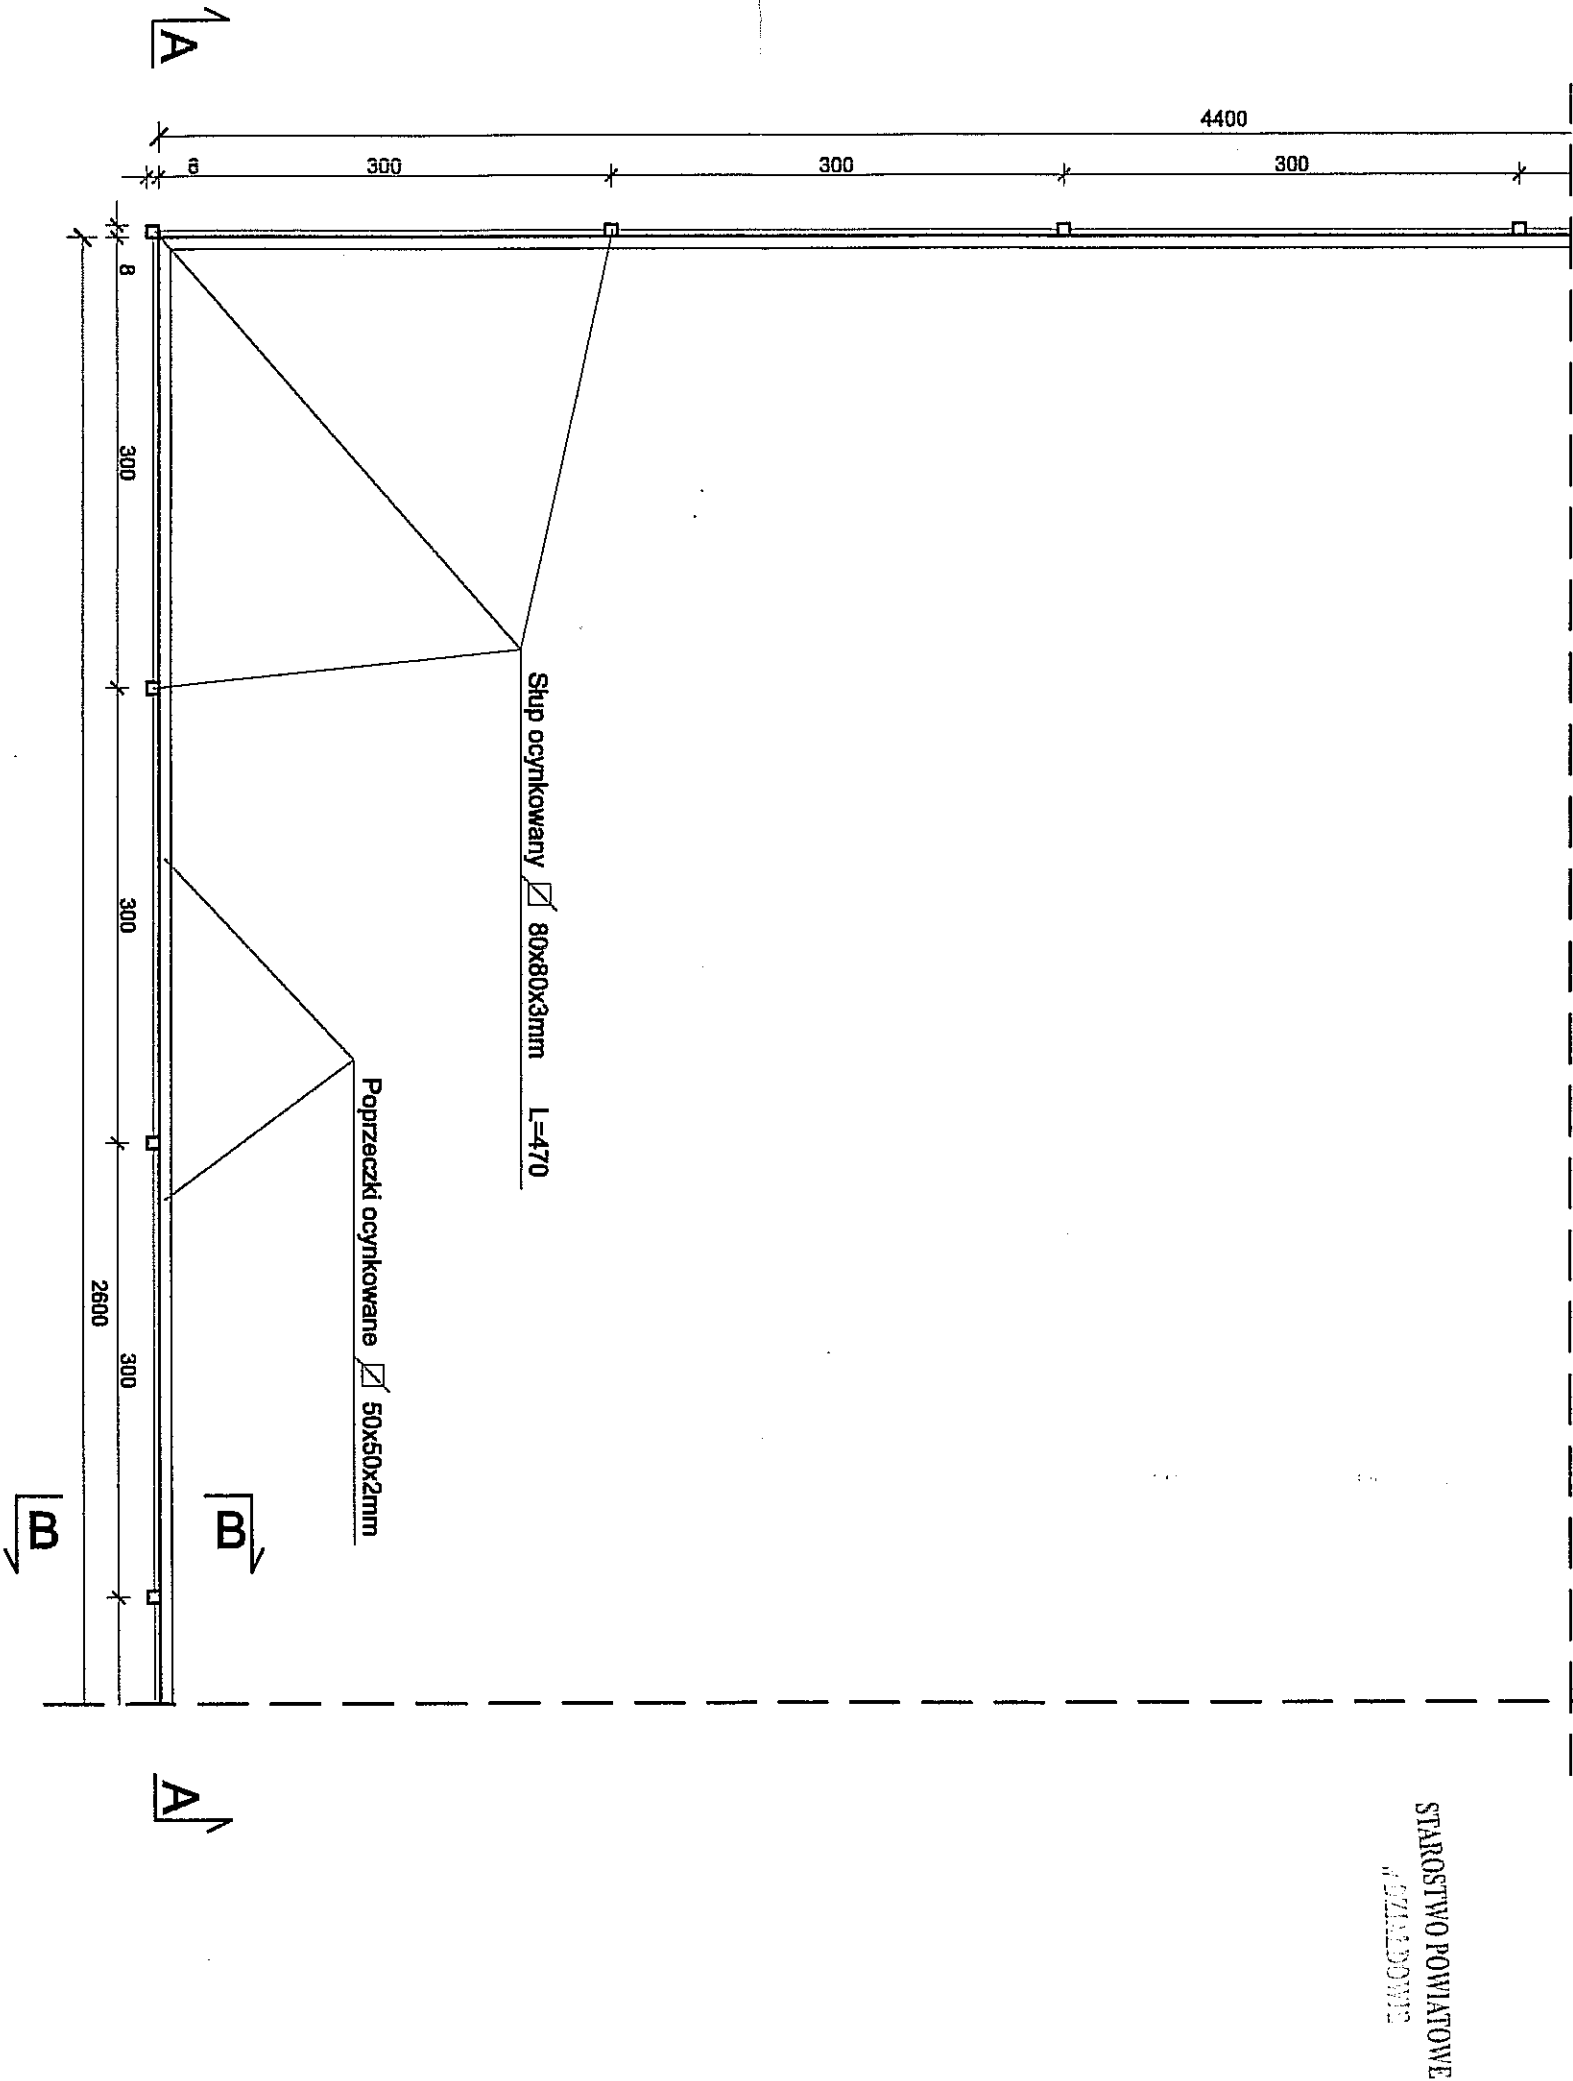

PRZĘKRÓJ A-A 1:50

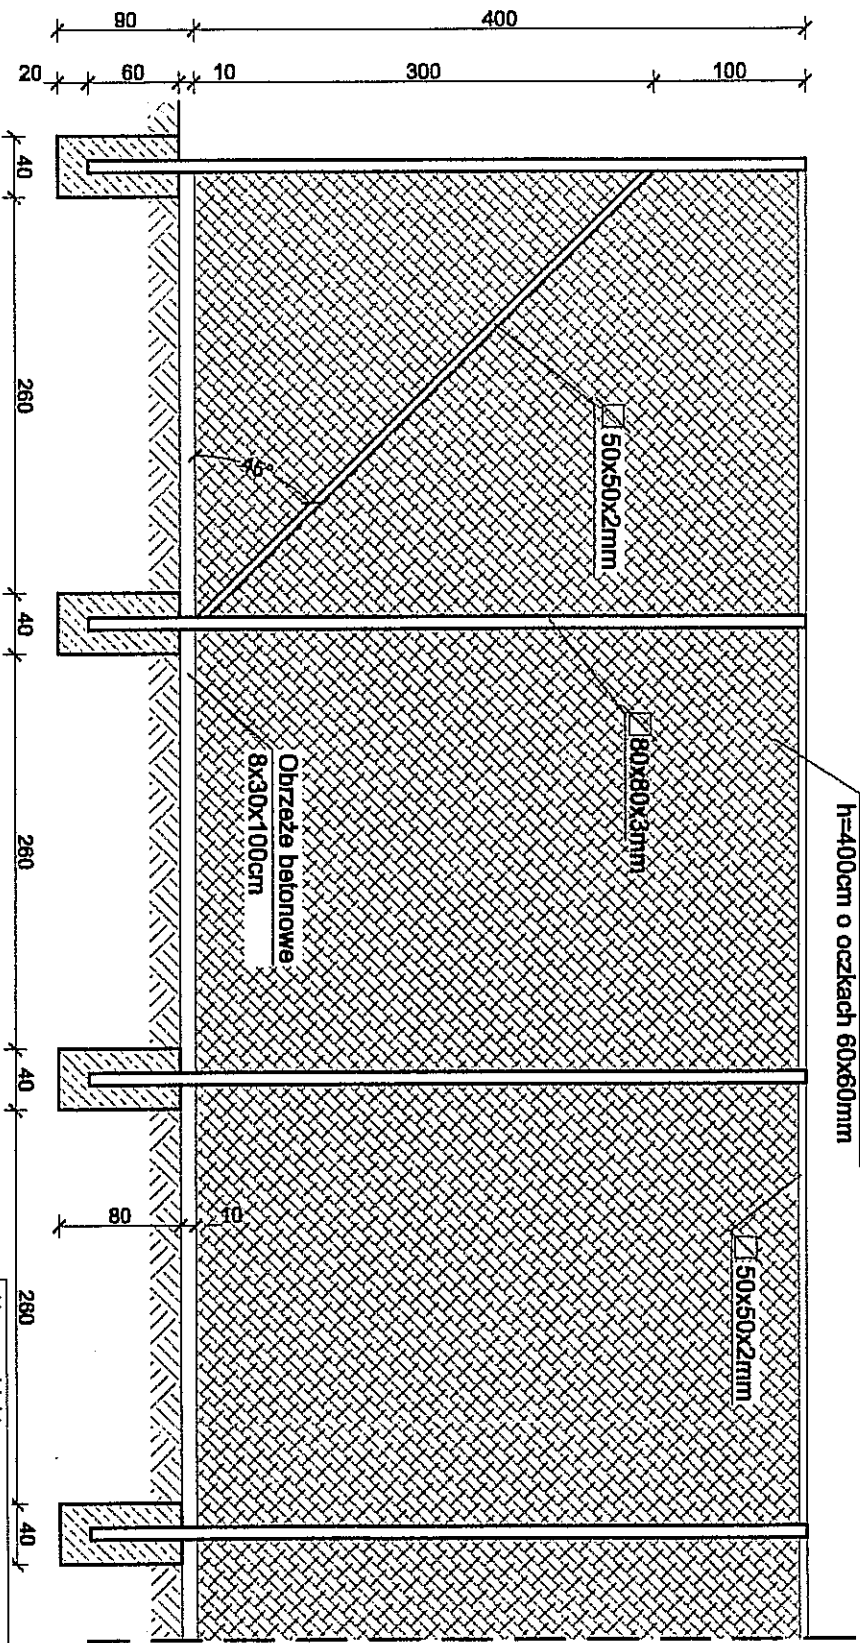

STAROSTWO POWIATOWE
W SZALCOWIE

Nazwa obiektu			
Budowa wielofunkcyjnego ogólnodostępnego boiska o nawierzchni z trawy syntetycznej w Hartowcu.			
ETAP IV			
Inwestor			
Gmina Rybno, ul. Lubawska 15, 13-220 Rybno			
Nazwa rysunku			
Rzut, Przekrój A-A,			
Skala	Nr rys.	Opracował	Techn. bud.
1:50	4	Jarosław Modrzyński	
Dokumentacja budowlana, Nr 1342/KD-106/92			