


Boisko wielofunkcyjne o powierzchni całkowitej 26,00x44,00m.  
Trawa syntetyczna o wys. min. 15 ÷ 20mm. z wypełnieniem  
piaskiem kwarcowym o wys. ok. 1cm

STAROSTWO POWIATOWE  
W DZIAŁOWIE

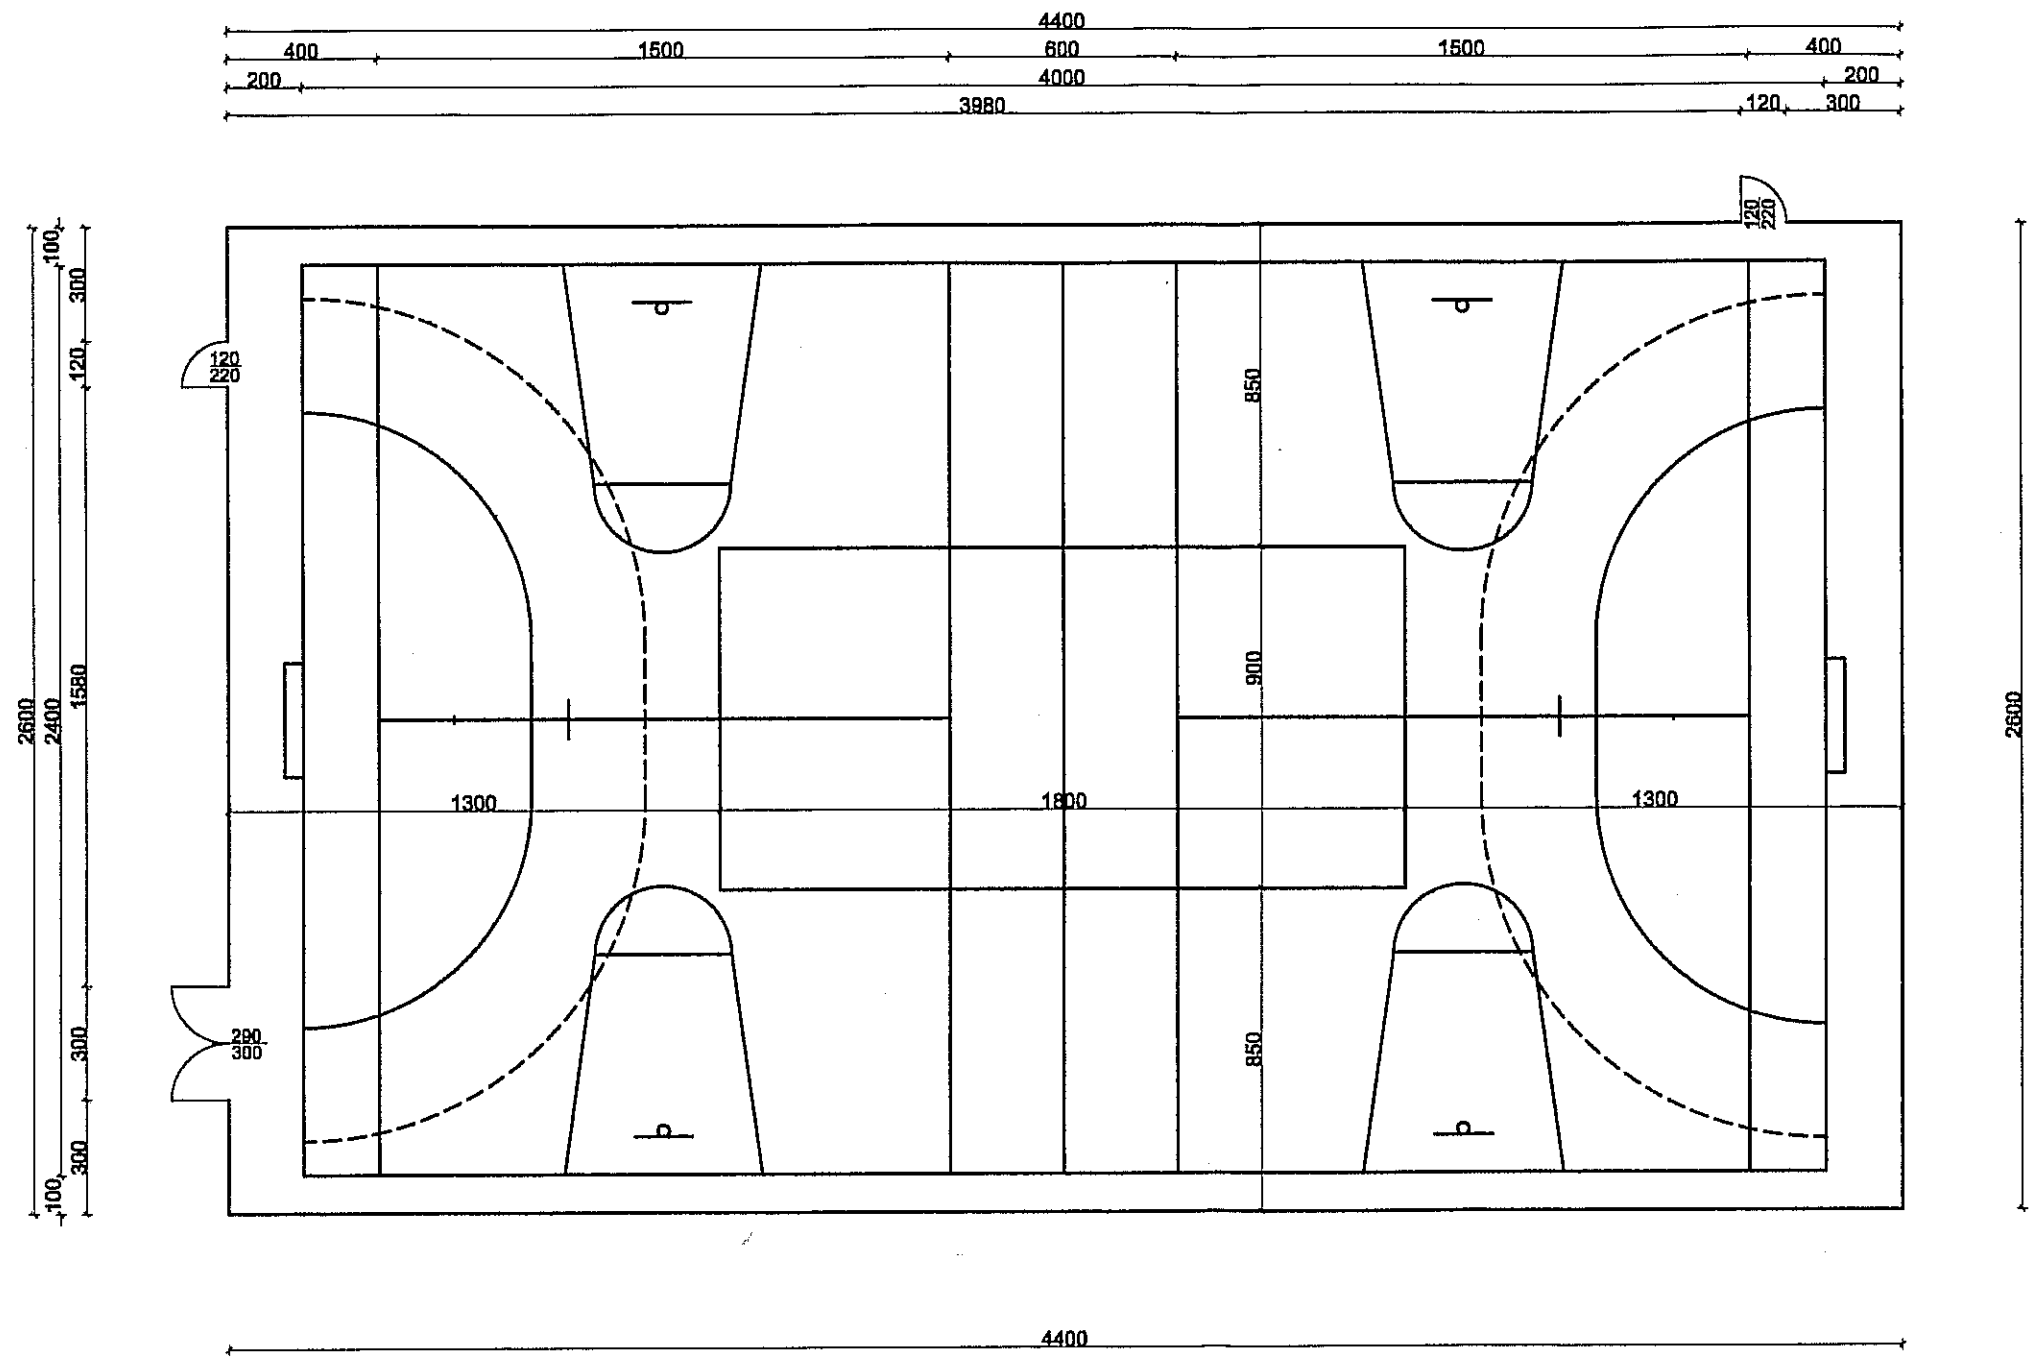

**ROZKŁAD BOISK:**

Boisko do piłki ręcznej o wym. 24,00 x 40,00 m  
Boisko do siatkówki o wym. 9,00 x 18,00 m  
2 boiska do piłki koszykowej o wym. 15,00 x 24,00 m

Nazwa obiektu		
Budowa wielofunkcyjnego ogólnodostępnego boiska o nawierzchni z trawy syntetycznej w Hartowcu. ETAP IV		
Inwestor		
Gmina Rybno, ul. Lubawska 15, 13-220 Rybno		
Nazwa rysunku		
Rozkład boisk - schemat		
Skala	Nr rys.	Opracował.
1:200	3	tech. bud. Jarosław Modrzyński Upr. bud. Nr 7342/Cie-106/92