


PRZEKRÓJ B-B 1:20

STAROSTWO POWIATOWE
w DZIAŁOWIE

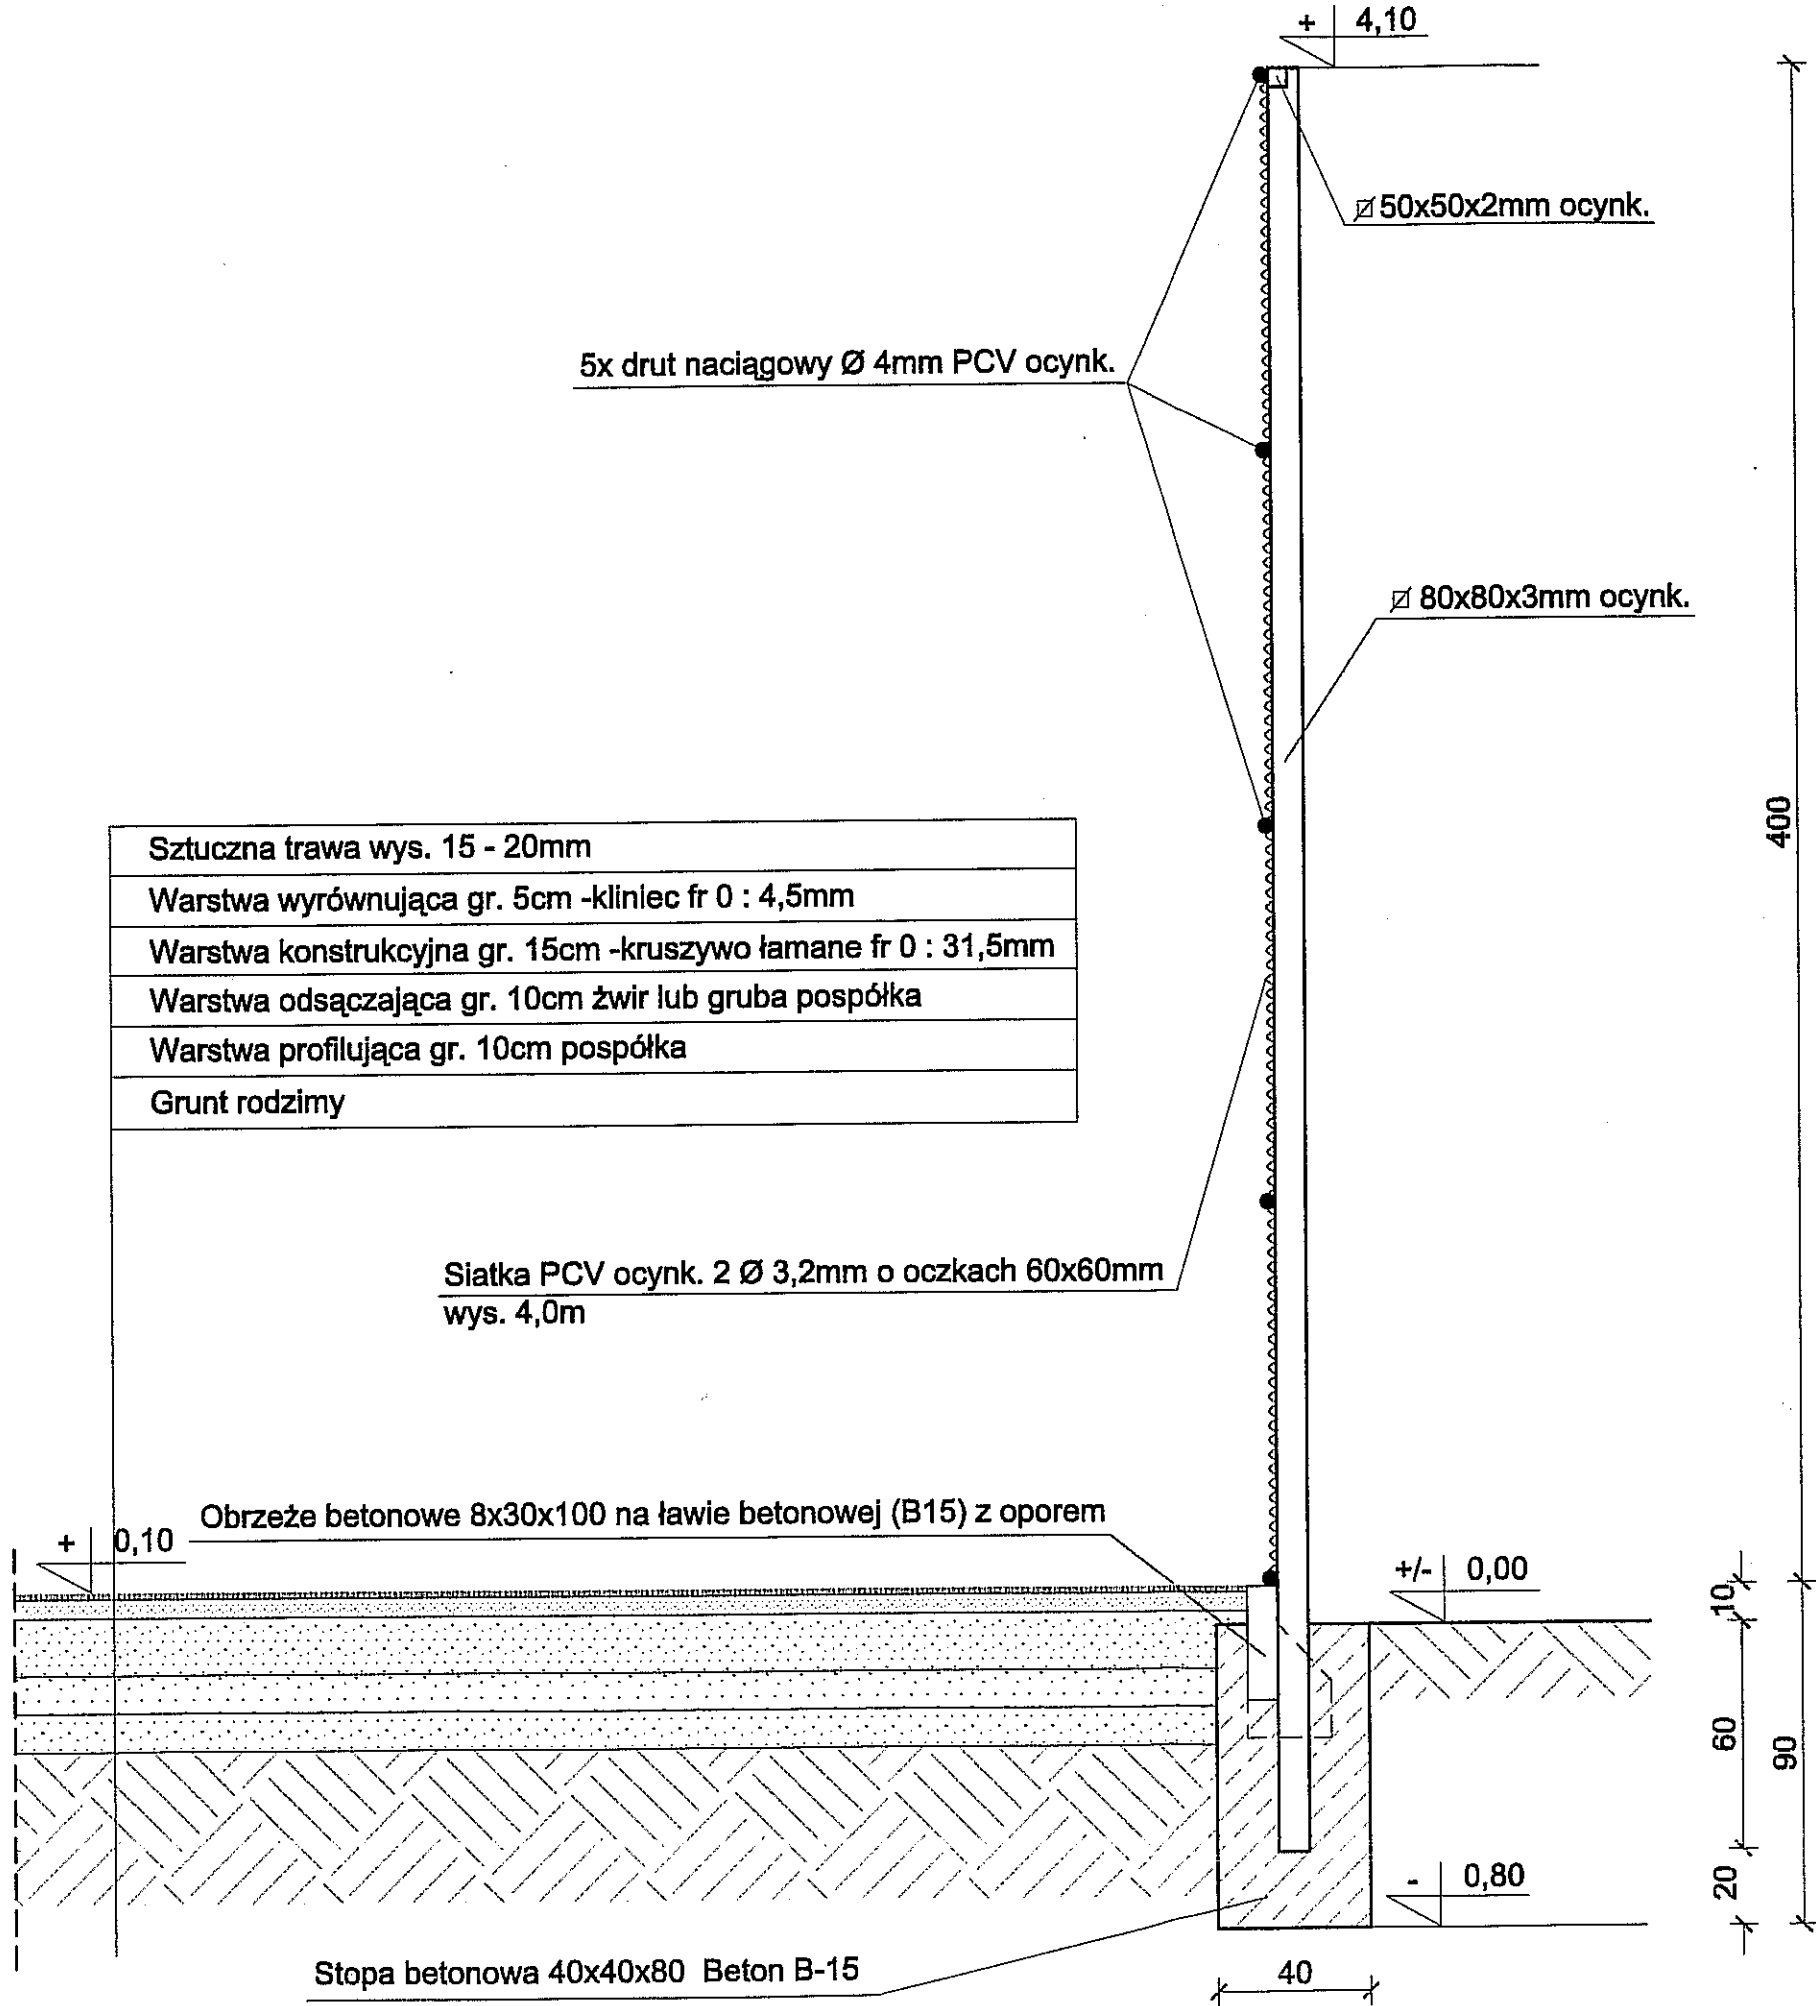

Nazwa obiektu		
Budowa wielofunkcyjnego ogólnodostępnego boiska o nawierzchni z trawy syntetycznej w Hartowcu. ETAP IV		
Inwestor		
Gmina Rybno, ul. Lubawska 15, 13-220 Rybno		
Nazwa rysunku		
Przekrój B-B		
Skala	Nr rys.	Opracował.
1:20	5	tech. nad. Jarosław Modrzyński Upr. bud. Nr 342/Cie-106/92