

PRZEKRÓJ NORMALNY


Przebudowa drogi wewnętrznej do gruntów rolnych w Grabaczu

Przekrój normalny

skala 1:50

WARIANT I

szer. nawierzchni asfaltowej 3,50m,

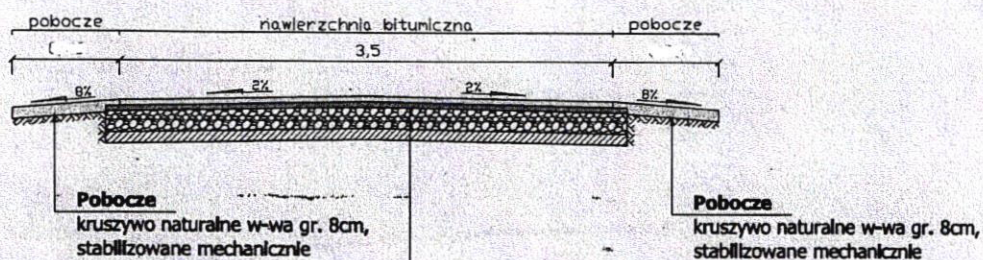

Konstrukcja- nawierzchnia bitumiczna

- warstwa ścieralna szer. 3,5m z betonu asfaltowego AC11S50/70 grubość w-wy 4cm
- w-wa wiążąca szer. 3,7m z betonu asfaltowego AC16W50/70 grubość w-wy 3cm
- warstwa wyrównawcza szer. 3,7m z kruszywa łamanego 0/31,5mm stabilizowanego mechanicznie grubość w-wy 15cm
- istniejąca nawierzchnia z kruszywa

WARIANT II

szer. kostki betonowej 3,20m,

