



## GMINA RYBNO

ul. Lubawska 15, 13-220 Rybno

tel. (23) 696 60 55; fax. (23) 696 68 11

[rybno@gminarybno.pl](mailto:rybno@gminarybno.pl) [www.gminarybno.pl](http://www.gminarybno.pl)

Rybno, 22.06.2022 r.

PGN.7013.17.2022

### ZAPYTANIE OFERTOWE NR II

#### na wykonanie projektu

#### „Zagospodarowanie terenu przy świetlicy wiejskiej w Naguszewie”

#### 1. Opis zamierzenia inwestycyjnego

Gmina Rybno w ramach realizacji zadań funduszu sołectkiego sołectwa Naguszewo-Groszki w 2022r. zamierza zagospodarować teren nieruchomości oznaczonej jako działka nr 87 obręb geodezyjny Naguszewo, na której znajduje się świetlica wiejska. Zagospodarowanie terenu powinno polegać na zaprojektowaniu zadaszego tarasu, utwardzonego kostką wraz z odgradzającym go murem oporowym od pobliskiego rowu melioracyjnego. Zagospodarowanie w/w terenu powinno zawierać koncepcję odprowadzania wód opadowych z utwardzonego terenu.

#### 2. Tryb zamówienia

Gmina Rybno składa niniejsze zapytanie ofertowe w trybie regulaminu udzielania zamówień na dostawę, usługi lub roboty budowlane w Urzędzie Gminy Rybno zgodnie z art. 3 pkt.1 ppkt. 1) § 7 ust. 2 z uwagi na próg określony w art.2 ust.1 pkt. 1 ustawy z dnia 11 września 2019 r. prawo zamówień publicznych (Dz. U. 2021. poz. 1129.) tj. co do zamówień i konkursów, których wartość nie przekracza wyrażonej w złotych równowartości kwoty 130.000,00 zł netto.

#### 3. Zakres zapytania ofertowego

Gmina Rybno zamierza powierzyć Wykonawcy wyłonionemu w niniejszym zapytaniu ofertowym:

- 1) Przygotowanie kompletnej dokumentacji tj.:
  - a) projektu architektonicznego (3 szt.) wraz z opiniami, uzgodnieniami, pozwoleniami i innymi dokumentami wymaganymi przepisami szczególnymi niezbędnymi do uzyskania pozwolenia na budowę,
  - b) projektu technicznego (3 szt.),
  - c) kosztorysu inwestorskiego (1 szt.),
  - d) kosztorysu ofertowego (1 szt.),
  - e) przedmiaru robót (1 szt.),
  - f) szczegółowe specyfikacje techniczne wykonania i odbioru robót (1 szt.),
  - g) w/w dokumenty należy załączyć również w wersji elektronicznej.
- 2) Pełnienie nadzoru autorskiego w okresie realizacji inwestycji.

#### 4. Terminy

Zamawiający oczekuje, że Wykonawca wykona zamówienie w terminie nie później niż do dnia 30 września 2022r.

## 5. Wymagania szczegółowe

Zamawiający oczekuje, że Wykonawca wykona zamówienia w uzgodnieniu z Zamawiającym, tj. że przedmiot zamówienia będzie podlegał szczegółowemu uzgadnianiu rozwiązań projektowych na etapie ich przygotowywania. Zamysłem Zamawiającego jest wykonanie projektu zagospodarowania terenu przy świetlicy wiejskiej w Naguszewie z wykorzystaniem innowacyjnych technologii budowlanych w celu zmniejszenia kosztów utrzymania i eksploatacji infrastruktury powstałej w wyniku budowy, przy czym rozwiązania techniczne spełniające ten wymóg nie powinny znacząco wpływać na wzrost kosztu wykonania inwestycji. Zamawiający oczekuje, że Wykonawca będzie gotowy w ramach prac projektowych przedłożyć na życzenie Zamawiającego alternatywne rozwiązania projektowe wraz ze wskazaniem zalet i wad poszczególnych rozwiązań oraz wyliczeniem kosztów zarówno w zakresie kosztów wykonania jak i eksploatacji budowli. Zamawiający nie wymaga, ale **zaleca** dokonanie wizji w terenie przed złożeniem oferty celem zapoznania się z aktualnymi warunkami architektoniczno-technicznymi panującymi w terenie.

## 6. Kryteria oceny oferty

Zamawiający dokona oceny otrzymanych ofert w oparciu o zaoferowaną przez Wykonawców cenę brutto (waga – 80%) oraz doświadczenie (waga – 20%).

Opis sposobu przyznawania punktacji za spełnienie danego kryterium:

| Lp | Nazwa kryterium | Waga | Sposób wyliczenia punktów dla danego kryterium   | Uwagi                                   |
|----|-----------------|------|--|---|
| 1  | cena brutto     | 80%  | $\frac{\text{najniższa oferowana cena brutto}}{\text{cena brutto oferty ocenianej}} \times 100 \times 80\%$  | Obliczane z dokładnością do dziesiątych |
| 2  | doświadczenie   | 20%  | Wykonawca wykaże, że w ostatnich 5 latach, a jeżeli okres prowadzonej działalności jest krótszy - w tym okresie wykonał co najmniej jedną usługę z zakresu wykonania projektu budowlanego obiektów użyteczności publicznej o zbliżonym zakresie - 5 pkt<br><br>Wykonawca wykaże, że w ostatnich 5 latach, a jeżeli okres prowadzonej działalności jest krótszy - w tym okresie wykonał co najmniej trzy usługi z zakresu wykonania projektu budowlanego obiektów użyteczności publicznej o zbliżonym zakresie - 10 pkt<br><br>Wykonawca wykaże, że w ostatnich 6 latach, a jeżeli okres prowadzonej działalności jest krótszy - w tym okresie wykonał co najmniej pięć usług z zakresu wykonania projektu budowlanego obiektów użyteczności publicznej o zbliżonym zakresie - 20 pkt<br><br>$\frac{\text{punkty za doświadczenie}}{20} \times 100 \times 20\%$ |   |

Wybrana zostanie oferta, która uzyska największą liczbę punktów po zsumowaniu punktów uzyskanych w poszczególnych kryteriach.

W przypadku dwóch lub więcej ofert z tą samą liczbą uzyskanych punktów Zamawiający zastrzega sobie prawo dodatkowych negocjacji cenowych z Wykonawcami.

## 7. Termin złożenia oferty i wymagania

Zamawiający rozpatrzy oferty, które zostaną złożone w terminie do 30 czerwca 2022 r., do godziny 12:00. Oferty powinny zostać złożone w siedzibie Zamawiającego w Rybnie, przy ul. Lubawskiej 15 w oparciu o załączony do zapytania formularz ofertowy (załącznik nr 1 do niniejszego zapytania ofertowego). Dopuszcza się złożenie oferty drogą elektroniczną, jednakże oferta powinna mieć formę zeskanowanego dokumentu zawierającego podpisy i pieczętki. Zamawiający oczekuje, że Wykonawca wraz z ofertą przedłoży dokumenty

potwierdzające status prawny Wykonawcy oraz dokumenty potwierdzające umocowanie osoby podpisującej ofertę do jej podpisania i złożenia.

8. **Zastrzeżenia**

1. Zamawiający zastrzega sobie prawo do unieważnienia niniejszego zapytania bez podania przyczyny.
2. Zamawiający nie może być pociągany do odpowiedzialności za jakiegokolwiek koszty czy wydatki poniesione przez Wykonawców w związku z przygotowaniem i dostarczeniem oferty.
3. Nadesłane oferty nie podlegają zwrotowi.
4. Mapa do celów projektowych oraz inne materiały niezbędne do wykonania niniejszego zadania stanowią koszt własny Wykonawcy.

9. **Informacje dodatkowe**

Zamawiający umieści w Biuletynie Informacji Publicznej Gminy Rybno pod adresem [www.bip.gminarybno.pl](http://www.bip.gminarybno.pl) informację o wyborze Wykonawcy.

Wszelkie pytania związane z niniejszym zapytaniem ofertowym należy przysyłać pocztą elektroniczną na adres e-mail: [rybno@gminarybno.pl](mailto:rybno@gminarybno.pl), w tytule wiadomości wpisując: „Zagospodarowanie terenu przy świetlicy wiejskiej w Naguszewie”.

*Z góry dziękuję za złożenie ofert.*

***Wójt Gminy Rybno***

***/-/ Tomasz Węgrzynowski***



## GMINA RYBNO

ul. Lubawska 15, 13-220 Rybno  
tel. (23) 696 60 55; fax. (23) 696 68 11  
[rybno@gminarybno.pl](mailto:rybno@gminarybno.pl) [www.gminarybno.pl](http://www.gminarybno.pl)

### FORMULARZ OFERTOWY

#### na wykonanie projektu

#### Zagospodarowania terenu przy świetlicy wiejskiej w Naguszewie

#### Dane dotyczące wykonawcy

Nazwa: .....

Siedziba: .....

Adres poczty elektronicznej: .....

Numer telefonu i faksu: .....

Numer REGON: .....

Numer NIP: .....

#### Dane dotyczące zamawiającego

Gmina Rybno

ul. Lubawska nr 15, 13-220 Rybno

#### Zobowiązania wykonawcy

Nawiązując do zapytania ofertowego na wykonanie projektu budowlanego „Zagospodarowania terenu przy świetlicy wiejskiej w Naguszewie” nr sprawy: PGN.7013.17.2022 oferuję wykonanie projektu budowlanego będącego przedmiotem zapytania za cenę:

#### Cena oferty brutto

Cena netto .....zł

VAT .....zł

Cena brutto .....zł

(Słownie: .....)

#### Oświadczam, że:

1. wykonam zamówienie w terminie do dnia ..... (najpóźniej do 30 września 2022 r.),
2. osoby, które będą uczestniczyć w wykonywaniu zamówienia, posiadają wszelkie wymagane ustawowo uprawnienia budowlane niezbędne do wykonania przedmiotu niniejszego postępowania (uprawnień budowlanych w specjalności architektonicznej lub konstrukcyjno – budowlanej bez ograniczeń oraz przynależność do PIIB oraz uprawnienia geodezyjne. (na żądanie zamawiającego dostarczę dokumenty potwierdzające powyższe).

.....  
(miejsowość i data)

.....  
(Podpis i pieczęć osoby uprawnionej)


Województwo

Powiat

Jednostka ewidencyjna

Obwód Naguszewo

Wyrys z mapy  
Skala 1:500

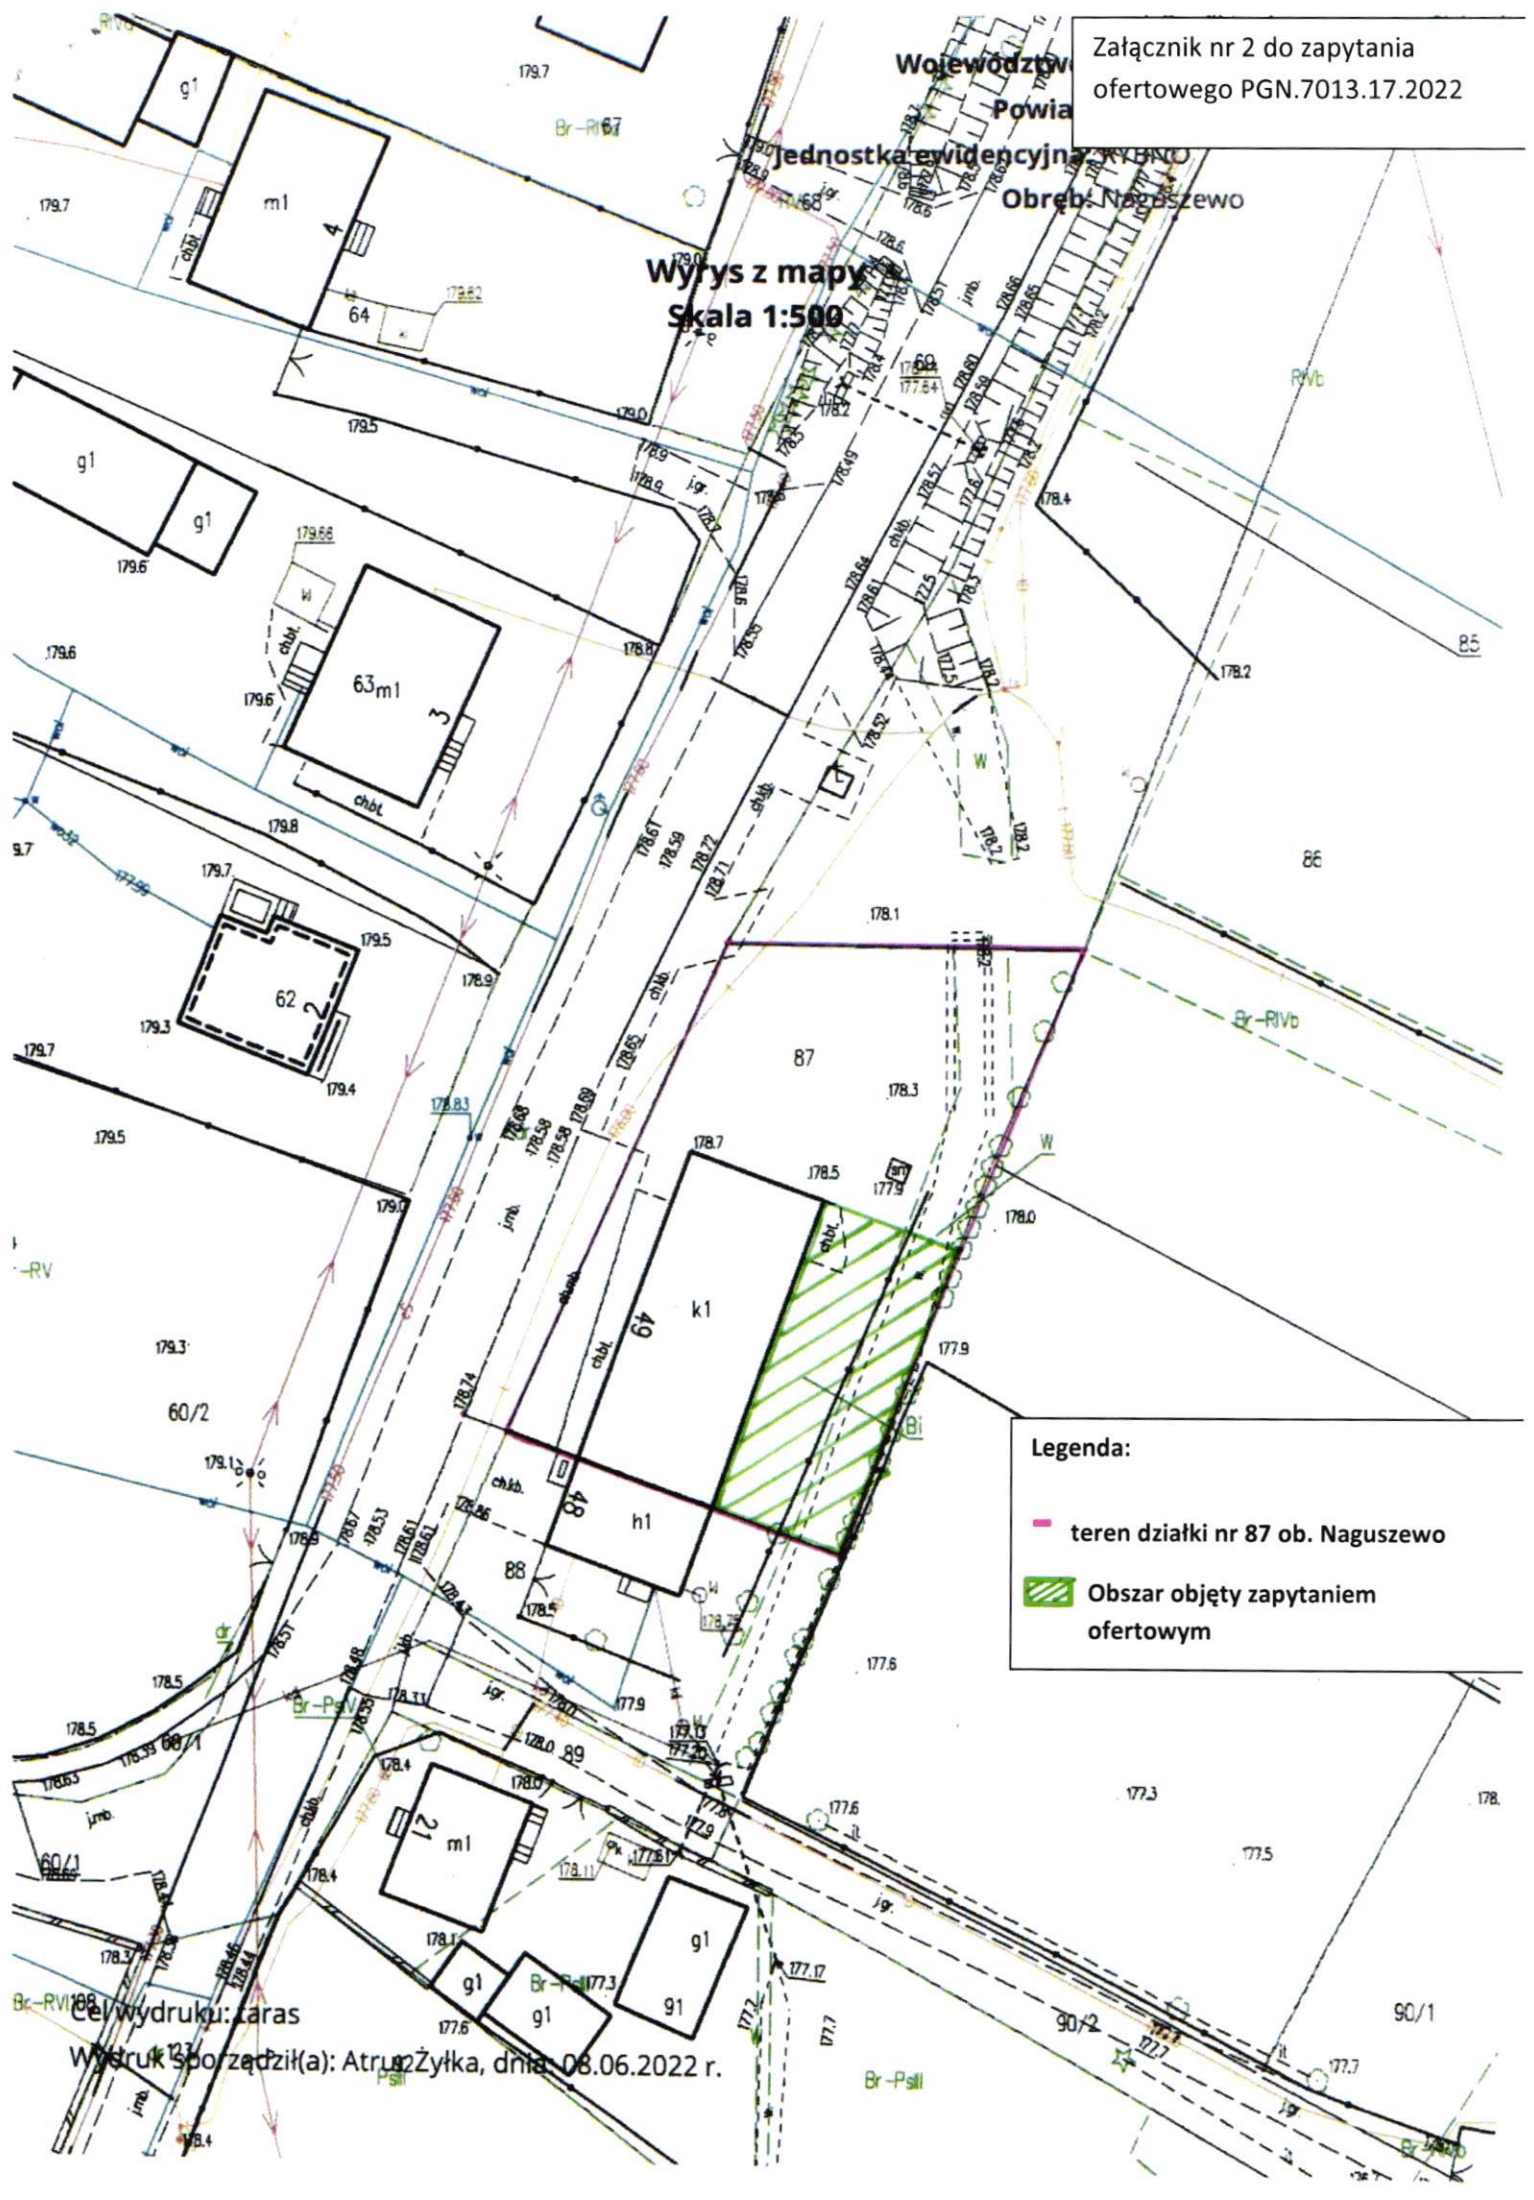

Legenda:

- teren działki nr 87 ob. Naguszewo
- ▨ Obszar objęty zapytaniem ofertowym

Cel wydruku: karas

Wydruk sporządził(a): Atrusz Zylka, dnia 08.06.2022 r.

Klauzula informacyjna z art. 13 RODO do zastosowania przez zamawiających w celu związanym z postępowaniem o udzielenie zamówienia publicznego

Zgodnie z art. 13 ust. 1 i 2 rozporządzenia Parlamentu Europejskiego i Rady (UE) 2016/679 z dnia 27 kwietnia 2016 r. w sprawie ochrony osób fizycznych w związku z przetwarzaniem danych osobowych i w sprawie swobodnego przepływu takich danych oraz uchylenia dyrektywy 95/46/WE (ogólne rozporządzenie o ochronie danych) (Dz. Urz. UE L 119 z 04.05.2016, str. 1), dalej „RODO”, informuję, że:

- 1) administratorem Pani/Pana danych osobowych jest Gmina Rybno, ul. Lubawska 15, 13-220 Rybno
- 2) inspektor ochrony danych osobowych  
Z Inspektorem Ochrony Danych można się skontaktować za pomocą poczty elektronicznej: [iod.rybno@rodowsamorzadach.pl](mailto:iod.rybno@rodowsamorzadach.pl) \*;
- 3) Pani/Pana dane osobowe przetwarzane będą na podstawie art. 6 ust. 1 lit. c RODO w celu związanym z udzieleniem zamówienia znak: 7013.17.2022 prowadzonym w trybie zapytania ofertowego;
- 4) odbiorcami Pani/Pana danych osobowych będą osoby lub podmioty, którym udostępniona zostanie dokumentacja postępowania w oparciu o art. 18 oraz art. 74 ustawy z dnia 11 września 2019 r. – Prawo zamówień publicznych (Dz. U. z 2019 r. poz. 2019), dalej „ustawa Pzp”;
- 5) Pani/Pana dane osobowe będą przechowywane, zgodnie z art. 78 ust. 1 i 4 ustawy Pzp, przez okres 4 lat od dnia zakończenia postępowania o udzielenie zamówienia, a jeżeli czas trwania umowy przekracza 4 lata, okres przechowywania obejmuje cały czas trwania umowy;
- 6) obowiązek podania przez Panią/Pana danych osobowych bezpośrednio Pani/Pana dotyczących jest wymogiem ustawowym określonym w przepisach ustawy Pzp, związanym z udziałem w postępowaniu o udzielenie zamówienia publicznego; konsekwencje niepodania określonych danych wynikają z ustawy Pzp;
- 7) w odniesieniu do Pani/Pana danych osobowych decyzje nie będą podejmowane w sposób zautomatyzowany, stosowanie do art. 22 RODO;
- 8) posiada Pani/Pan:
  - a) na podstawie art. 15 RODO prawo dostępu do danych osobowych Pani/Pana dotyczących;
  - b) na podstawie art. 16 RODO prawo do sprostowania Pani/Pana danych osobowych \*;
  - c) na podstawie art. 18 RODO prawo żądania od administratora ograniczenia przetwarzania danych osobowych z zastrzeżeniem przypadków, o których mowa w art. 18 ust. 2 RODO \*\*;
  - d) prawo do wniesienia skargi do Prezesa Urzędu Ochrony Danych Osobowych, gdy uzna Pani/Pan, że przetwarzanie danych osobowych Pani/Pana dotyczących narusza przepisy RODO;
- 8) nie przysługuje Pani/Panu:
  - a) w związku z art. 17 ust. 3 lit. b, d lub e RODO prawo do usunięcia danych osobowych;
  - b) prawo do przenoszenia danych osobowych, o którym mowa w art. 20 RODO;
  - c) **na podstawie art. 21 RODO prawo sprzeciwu, wobec przetwarzania danych osobowych, gdyż podstawą prawną przetwarzania Pani/Pana danych osobowych jest art. 6 ust. 1 lit. c RODO.**