


RZUT PRZYZIEMIA
SKALA 1:100

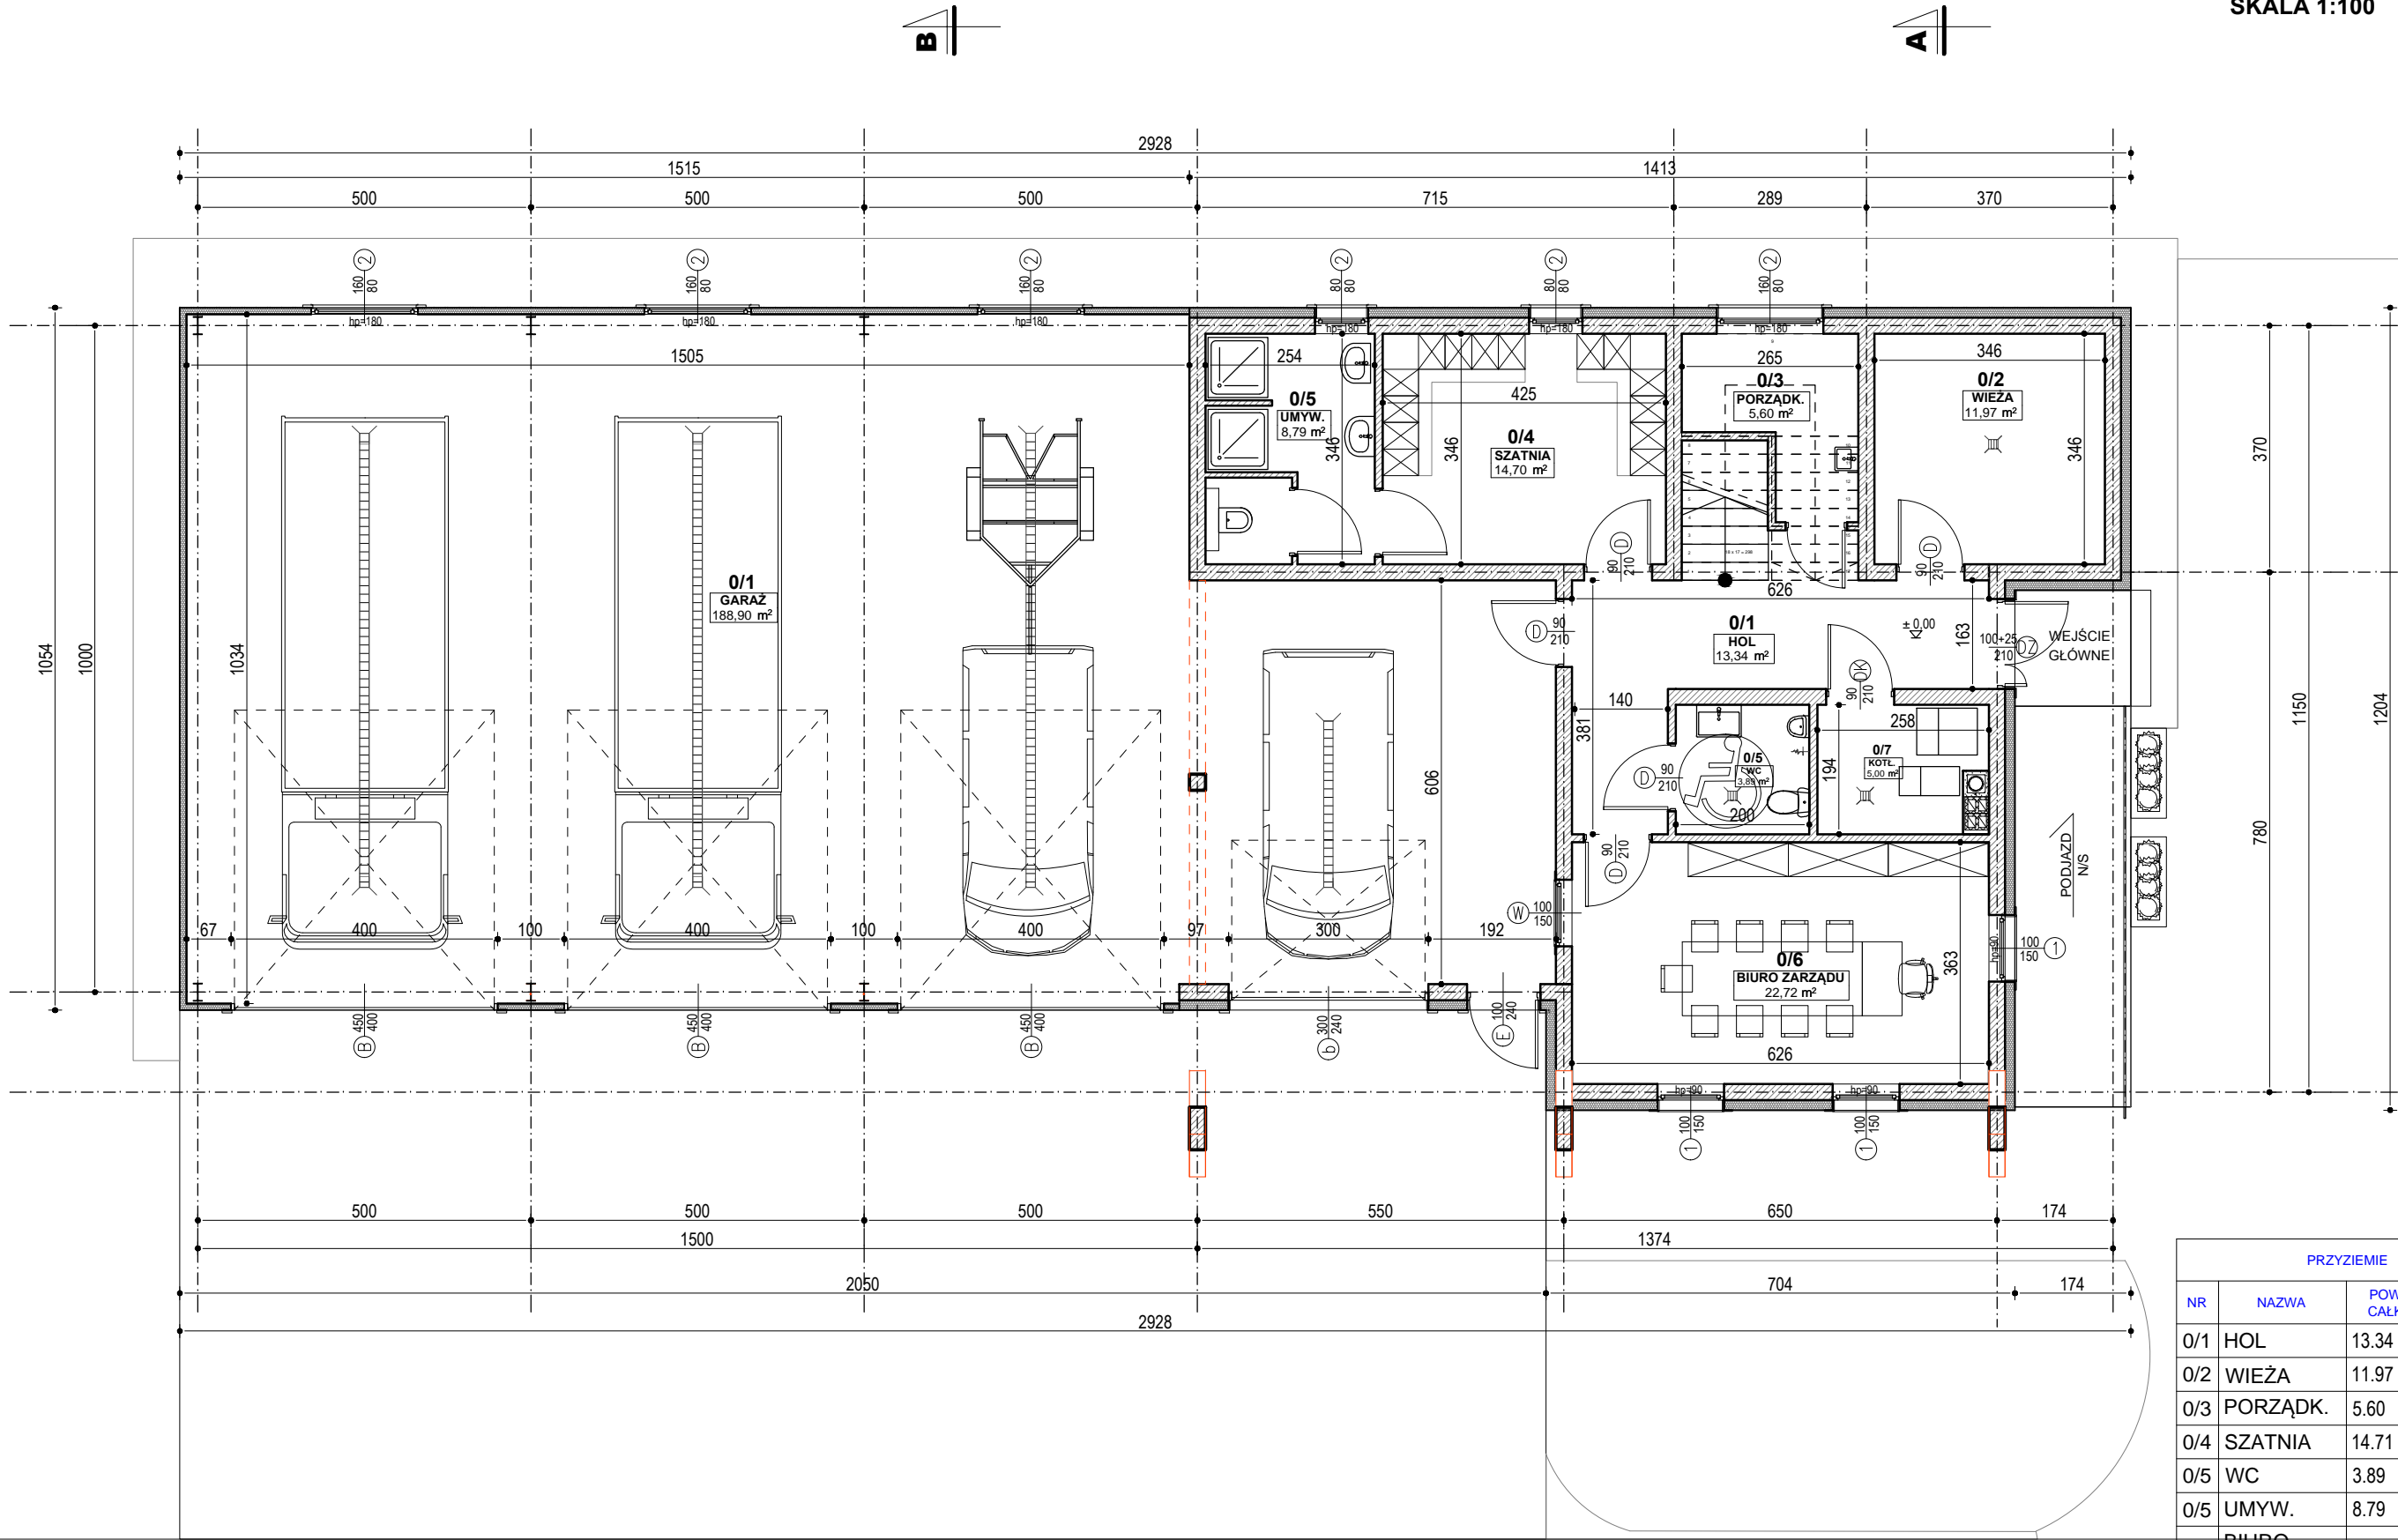

PRZYZIEMIE			
NR	NAZWA	POW. CAŁK.	POW. UŻYTK.
0/1	HOL	13.34	13.34
0/2	WIEŻA	11.97	11.97
0/3	PORZĄDK.	5.60	5.60
0/4	SZATNIA	14.71	14.71
0/5	WC	3.89	3.89
0/5	UMYW.	8.79	8.79
0/6	BIURO ZARZĄDU	22.72	22.72
0/7	KOTŁ.	5.00	5.00
0/8	GARAŻ	0.00	188.90
		86.02	274.92

RZUT PRZYZIEMIA
SKALA 1:100

