

**UCHWAŁA NR XXXIV/259/2021  
RADY GMINY RYBNO**

z dnia 20 października 2021 r.

**w sprawie przystąpienia do sporządzenia miejscowego planu zagospodarowania przestrzennego na terenach położonych w obrębie geodezyjnym Grądy, gm. Rybno**

Na podstawie art. 14 ust. 1 ustawy z dnia 27 marca 2003 roku o planowaniu i zagospodarowaniu przestrzennym (Dz. U. z 2021 r. poz. 741 z późn. zm.) oraz art. 18 ust. 2 pkt 5 ustawy z dnia 8 marca 1990 r. o samorządzie gminnym (Dz. U. z 2021 r. poz. 1372 z późn. zm.) Rada Gminy Rybno uchwala, co następuje:

**§ 1.** Przystępuje się do sporządzenia miejscowego planu zagospodarowania przestrzennego dla obszaru położonego w obrębie geodezyjnym Grądy, gm. Rybno, zgodnie z załącznikiem graficznym Nr 1 do niniejszej uchwały.

**§ 2.** Granice obszaru objętego opracowaniem planu przedstawiono na załączniku graficznym Nr 1 do niniejszej uchwały, stanowiącym integralną część uchwały.

**§ 3.** Wykonanie uchwały powierza się Wójtowi Gminy Rybno.

**§ 4.** Uchwała wchodzi w życie z dniem podjęcia.

Przewodniczący Rady Gminy

  
**Piotr Kornatowski**




# Rybno - System Informacji Przestrzennej

skala 1 : 1000

Załącznik do uchwały Nr XXXIV/259/2021

Rady Gminy Rybno

z dnia 20 października 2021 r.

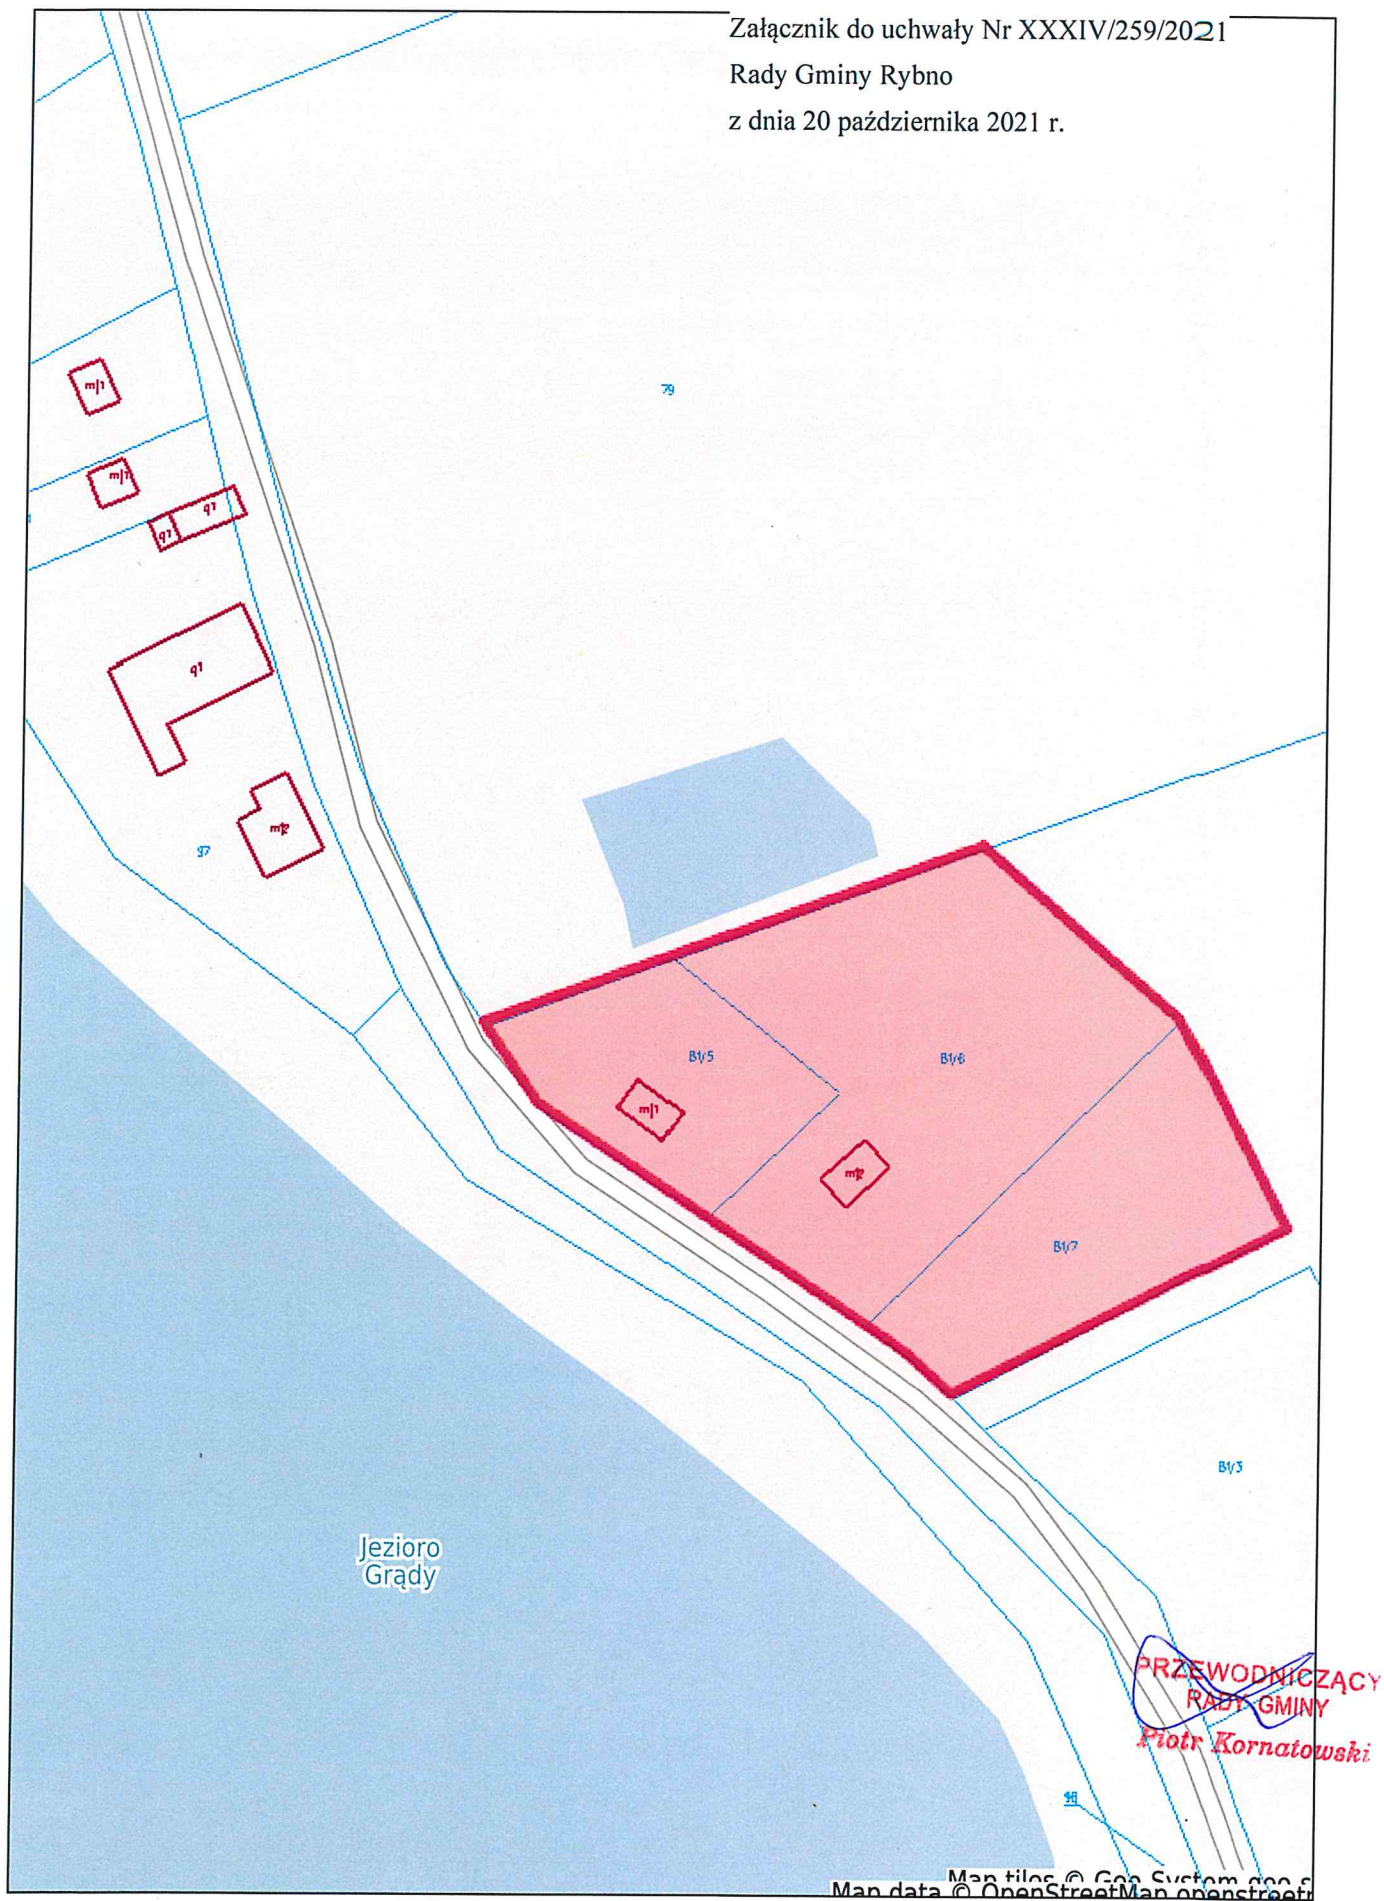

Niniejszy wydruk nie stanowi dokumentu w rozumieniu przepisów prawa.

Wydrukowana w serwisie Rybno.pl dnia 2021-10-12 16:37:20  
Id: 7A27CEB6-B2B8-4165-ADFB-CA161AEE7D98. Uchwalony

strona 1

Strona 1

### Uzasadnienie

Zgodnie z artykułem 14 ust. 1 ustawy z dnia 27 marca 2003 roku o planowaniu i zagospodarowaniu przestrzennym (Dz. U. z 2021 r. poz. 741 z późn. zm.) w celu ustalenia przeznaczenia terenów oraz określenia sposobów ich zagospodarowania i zabudowy Rada Gminy podejmuje uchwałę o przystąpieniu do sporządzenia miejscowego planu zagospodarowania przestrzennego. Proponowany do realizacji zakres opracowania miejscowego planu zagospodarowania przestrzennego, o którym mowa w załączniku do przedstawionej uchwały obejmuje tereny o łącznej pow. ok. 0,5 ha.

Tereny wskazane do objęcia miejscowym planem zagospodarowania przestrzennego zgodnie ze studium uwarunkowań i kierunków zagospodarowania przestrzennego Gminy Rybno wskazane są pod rozwój zabudowy turystyczno - wypoczynkowej i mieszkaniowej. Ponadto zgodnie z Uchwałą nr VII/86/03 Rady Gminy Rybno z dnia 10 września 2003 roku wskazany teren objęty jest miejscowym planem zagospodarowania przestrzennego. Zgodnie z planem omawiany obszar przeznaczony jest pod zabudowę rekreacji indywidualnej oraz grunty rolne (nieużytki). Wprowadzenie nowego planu zagospodarowania przestrzennego ma na celu przystosowanie terenu pod zabudowę turystyczno – wypoczynkową oraz mieszkaniową zgodnie z zapisami studium. W związku z powyższym opracowanie miejscowego planu zagospodarowania przestrzennego na danym obszarze jest zasadne i zgodne z rozwojem planistycznym Gminy.

Przewodniczący Rady Gminy



**Piotr Kornatowski**